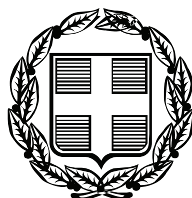


ΕΦΗΜΕΡΙΣ ΤΗΣ ΚΥΒΕΡΝΗΣΕΩΣ

ΤΗΣ ΕΛΛΗΝΙΚΗΣ ΔΗΜΟΚΡΑΤΙΑΣ

ΤΕΥΧΟΣ ΤΕΤΑΡΤΟ **Αρ. Φύλλου 587**

3 Νοεμβρίου 2010

ΑΠΟΦΑΣΕΙΣ

Αριθμ. 32785/16492

Καθορισμός οριογραμμής αιγιαλού, στη παραλία Τ.Δ. Καμαρίου του Δήμου Ξυλοκάστρου.

Ο ΓΕΝΙΚΟΣ ΓΡΑΜΜΑΤΕΑΣ ΠΕΡΙΦΕΡΕΙΑΣ ΠΕΛΟΠΟΝΝΗΣΟΥ

Έχοντας υπόψη:

1. Τις διατάξεις του Ν. 3200/55 «Περί διοικητικής αποκεντρώσεως» όπως αυτές τροποποιήθηκαν, συμπληρώθηκαν και ισχύουν σήμερα.

2. Τις διατάξεις της παραγρ. 21 άρθρου 46 Ν. 3220/04 (ΦΕΚ 15 τ.Α΄/28-1-2004) «Μεταβίβαση αρμοδιοτήτων του Υπουργού Οικονομίας και Οικονομικών στον Γενικό Γραμματέα της Περιφέρειας».

3. Την απόφαση Υπουργού Οικ/μίας και Οικ/κών αριθμ. 1063649/790/Α0006/3-8-2004, αναφορικά με καταγραφή-διοικητική κωδικοποίηση των αρμοδιοτήτων σε θέματα Υπηρεσιών Υπουργείου Οικ/μίας και Οικ/κών, που περιέρχονται στους Γενικούς Γραμματείς Περιφερειών, κατά τις διατάξεις της παραγρ. 21 άρθρου 46 Ν. 3220/04.

4. Τις διατάξεις του Ν. 2971/2001 (ΦΕΚ 285 τ.Α'/19-12-2001) «Αιγιαλός, παραλία και άλλες διατάξεις», όπως τροποποιήθηκαν, συμπληρώθηκαν και ισχύουν, ιδίως των άρθρων 3 και 5 αυτού.

5. Την από 17-6-2010 έκθεση Επιτροπής (άρθρου 3 παρ. 1 του Ν.2971/01) η οποία καθόρισε τα όρια του αιγιαλού, στη παραλία Τ. Δ. Καμαρίου του Δ. Ξυλοκάστρου Ν. Κορινθίας και το από Σεπτέμβριο 2006 τοπογραφικό διάγραμμα, που συντάχθηκε από τον Καπετανάκη Χ., Τοπογράφο μηχ/κό, σε κλίμακα 1:500, σε -4- πινακίδες και θεωρήθηκε στις 15-9-2006, από τον Δ/ντή Τεχνικών Υπηρεσιών Δ. Ξυλοκάστρου, Ιωάννου Α., το οποίο (διάγραμμα) συνοδεύει την έκθεση της προαναφερόμενης Επιτροπής.

6. Την, με προϋποθέσεις, σύμφωνη γνώμη του Γ.Ε.Ν., όπως διατυπώθηκε στα έγγραφα του αριθμ. Φ. 544.5/512/09/Σ.6959/23-7-2009 και Φ. 544.5/241/10/Σ.6129/29-3-2010, οι οποίες εκπληρώθηκαν, αποφασίζουμε:

Επικυρώνουμε την από 17-6-2010 έκθεση Επιτροπής (άρθρου 3 παρ. 1 του Ν.2971/01) καθώς και το από Σεπτέμβριο 2006 τοπογραφικό διάγραμμα, που συντάχθηκε από τον Καπετανάκη Χ., Τοπογράφο μηχ/κό, σε κλίμακα 1:500, σε -4- πινακίδες θεωρήθηκε στις 15-9-2006, από τον Δ/ντή Τεχνικών Υπηρεσιών Δ. Ξυλοκάστρου, Ιωάννου Α., το οποίο (διάγραμμα) συνοδεύει την έκθεση της προαναφερόμενης Επιτροπής, επί του οποίου (διαγράμματος) η πιο πάνω Επιτροπή καθόρισε με κόκκινη, συνεχή, πολυγωνική γραμμή και υπό τα στοιχεία (7, 8, 9, ..., 38) την οριογραμμή του αιγιαλού, στη παραλία Τ.Δ. Καμαρίου του Δήμου Ξυλοκάστρου Ν. Κορινθίας.

Η απόφαση αυτή μαζί με την έκθεση της Επιτροπής και το τοπογραφικό διάγραμμα, που προαναφέραμε, να δημοσιευθεί στην Εφημερίδα της Κυβερνήσεως.

Τρίπολη, 1 Οκτωβρίου 2010

Ο Γενικός Γραμματέας Περιφέρειας
ΦΩΤΗΣ ΧΑΤΖΗΜΙΧΑΛΗΣ

ΕΚΘΕΣΗ ΕΠΙΤΡΟΠΗΣ ΚΑΘΟΡΙΣΜΟΥ ΟΡΙΩΝ ΑΙΓΙΑΛΟΥ, ΠΑΡΑΛΙΑΣ & ΠΑΛΑΙΟΥ ΑΙΓΙΑΛΟΥ ΣΤΟ Δ. Δ. ΚΑΜΑΡΙΟΥ, ΔΗΜΟΥ ΞΥΛΟΚΑΣΤΡΟΥ

Κόρινθος, σήμερα 17η-6-2010, ημέρα Πέμπτη, συνέρχεται η Επιτροπή αρθρ. 100 Π.Δ. 284/88 «περί καθορισμού ορίων αιγιαλού και παραλίας και θέσεων αμμοληψίας» όπως τροποποιήθηκε από το άρθρο 3 παραγρ. 1 Ν.2971/01, στο κατάστημα της Κτηματικής Υπηρεσίας Ν. Κορινθίας, αποτελούμενη από τους :

(α). Καράμπελα Ν., Προϊστάμενο της Κτηματικής Υπηρεσίας, ως Πρόεδρο,

(β). Ιωαννίδη Δ., Αγρ.-Τοπογράφο μηχ/κό, υπάλληλο της Κτηματικής Υπηρεσίας, αναπληρ. του τακτικού μέλους,

(γ). Χαμέτη Π., Πλωτάρχη Λ.Σ., Λιμενάρχη Κορίνθου,

(δ). Βασιλείου Μ., Αρχ/να μηχανικό, Δ/ντρια της Δ/νσης ΧΩ.ΠΟ.ΠΕ. της Νομαρχιακής Αυτ/σης Ν. Κορινθίας και

(ε). Αθανασούλη Ι., Πολιτικό μηχ/κό, υπάλληλο της Δ/νσης ΠΕ.ΧΩ.Πελ/σου, αναπληρ., του τακτικού μέλους κωλυομένου, προκειμένου να καθορίσει τις οριογραμμές αιγιαλού-παραλίας, στη παραλία του Δ.Δ.Καμαρίου, του Δ. Ξυλοκάστρου.

Η Επιτροπή, αφού έλαβε υπόψη:

1. Την με αριθμ. πρωτ. 16906/18-11-2005, αίτηση του Δήμου Ξυλοκάστρου.

2. Το από Σεπτέμβριο 2006 τοπογραφικό διάγραμμα, που συντάχθηκε από τον Καπετανάκη Χ., Τοπογράφο μηχ/κό, σε κλίμακα 1:500, σε -4- πινακίδες και θεωρήθηκε στις 15-9-2006, από τον Δ/ντή Τεχνικών Υπηρεσιών Δ. Ξυλοκάστρου, Ιωάννου Α.

3. Τις διατάξεις του Ν.2971/01 «Αιγιαλός, παραλία και άλλες διατάξεις» όπως αυτός τροποποιήθηκε, συμπληρώθηκε και ισχύει καθώς και τη σχετική Διοικητική και Δικαστηριακή Νομολογία.

4. Την απόφαση Νομάρχη Κορινθίας αριθμ. 11502/7-8-1980 (ΦΕΚ δημοσ. αριθμ. 471/Δ/27-8-1980) «Περί επικυρώσεως εκθέσεως και διαγράμματος καθορισμού ορίων αιγιαλού και παραλίας στη θέση «Αραχωβίτικα» κοινότητας Καμαρίου, Ν. Κορινθίας» με την οποία έγινε διοικητικός καθορισμός των ορίων αιγιαλού-παραλίας, ανατολικά της ως άνω θέσης, στην οποία αιτείται ο καθορισμός.

5. Την γνωμοδότηση της Ολομέλειας του Νομικού Συμβουλίου του Κράτους αριθμ. 571/2000, η οποία έγινε αρμόδια αποδεκτή, σύμφωνα με την οποία η Διοίκηση δύναται να μην δημιουργήσει παραλία και αν ακόμη διαπιστούται ότι δεν εξυπηρετούνται οι σκοποί του νόμου, αν στη συγκεκριμένη περίπτωση διαπιστωθεί αιτιολογημένα ότι συντρέχει πραγματικός ή νομικός λόγος για κάτι τέτοιο.

6. Το γεγονός ότι για τον καθορισμό οριογραμμής παραλίας, μέχρι τη γραμμή δόμησης, κατά τη διαδικασία της παραγράφου 5 του άρθρου 7 του Ν.2971/2001 απαιτείται ο προηγούμενος προσδιορισμός της γραμμής δόμησης που νομίμως έχει διαμορφωθεί από την αρμόδια ΔΙ.ΠΕ.ΧΩ. και το ότι αυτός ο προσδιορισμός θα απαιτήσει υπέρμετρα μεγάλο χρονικό διάστημα, καθώς θα πρέπει να ελεγχθούν μία προς μία όλες οι οικοδομές σε συνδυασμό με τις οικοδομικές άδειες που έχουν εκδοθεί, ενέργεια που προϋποθέτει συνεργασία υπηρεσιών και αποκλειστική απασχόληση υπαλλήλων, οι οποίοι εκ των πραγμάτων δεν διατίθενται.

7. Το γεγονός ότι ακόμη και στην περίπτωση που δεν καθοριζόταν ζώνη παραλίας μέχρι τη γραμμή δόμησης, η ζώνη παραλίας δεν θα μπορούσε να απαλλοτριωθεί και να αποδοθεί σε κοινή χρήση πριν την καταγραφή και αποζημίωση των επικείμενων κατασκευών (περιτοιχίσεων, διαμορφώσεων αύλειων χώρων, βοηθητικών κτισμάτων, κλπ.) οι οποίες καταλαμβάνουν σχεδόν στο σύνολο τους την παράκτια ζώνη.

8. Το ότι μετά την κατασκευή των έργων ανάπλασης και προστασίας της ακτής, θα δημιουργηθούν νέα γήπεδα από τα κρηπιδώματα των έργων αυτών, οπότε με τον τρόπο αυτό θα δημιουργηθεί κοινόχρηστη ζώνη στην ακτή και θα υλοποιηθούν κατ' ουσία οι σκοποί της παραγράφου 3 του άρθρου 2 του Ν. 2971/2001.

9. Το ότι σύμφωνα με το άρθρο 8 του Ν.2971/2001, δεν μπορεί να δοθεί άδεια για την κατασκευή των ως άνω έργων, αν προηγουμένως δεν καθοριστούν τα όρια αιγιαλού και παραλίας.

10. Το ότι, σύμφωνα με την παράγραφο 1 (στ) του άρθρου 9 του Ν.2971/2001 και την παράγραφο 2 του άρθρου 4 της ΚΥΑ αριθμ. 1089532πε/8205πε/Β0010/20-4-2005 (ΦΕΚ 595/Β/2005) τα νόμιμα τεχνικά έργα που θα κατασκευαστούν, διαμορφώνουν την ακτή και λαμβάνονται υπόψη κατά τον καθορισμό του αιγιαλού, η οριογραμμή του οποίου χαράσσεται πλέον στη νέα διαμορφωμένη κατάσταση της ακτής, συνεπώς δικαιολογείται ο επανακαθορισμός των ορίων αιγιαλού, παραλίας και ο καθορισμός παλαιού αιγιαλού, μετά την ολοκλήρωση των έργων ανάπλασης και προστασίας.

11. Τα έγγραφα του Γ.Ε.Ν. αριθμ.Φ.544.5/512/09/Σ.6959/23-7-2009, με το παρέχεται η, υπό προϋποθέσεις, σύμφωνη γνώμη του καθώς επίσης και το αριθμ. Φ.544.5/241/10/Σ.6129/29-3-2010,, με το οποίο εμμένει στα όσα αναφέρονται στο προαναφερόμενο.

12. Το άρθρο 24 του Ν. 1337/83 «Δρόμοιπρος τις ακτές».
μετέβη επί τόπου και διαπίστωσε ότι:

(α) Αναφορικά με τη γεωμορφολογία του εδάφους:

(i) Η μορφολογία της ακτής – η κλίση της οποίας είναι χαμηλή – καλύπτεται από άμμο και κροκάλες ακτών.

(ii) Στο δυτικό άκρο της ακτής, έχουν τοποθετηθεί φυσικοί ογκόλιθοι, ακανόνιστου σχήματος, προφανώς για την αναχαίτιση της δράσης των κυματισμών, αφού στο μεγαλύτερο τμήμα της ακτής, παρατηρείται διάβρωση,

(iii) Μικρά τεχνικά έργα, οικοδομικής φύσεως (ήτοι κλίμακες από σκυρόδεμα, διαστρώσεις κλπ.) παρατηρούνται σχεδόν στο μεγαλύτερο τμήμα της ακτής, έμπροσθεν των ιδιοκτησιών,

(β) Της ακτής συνέχονται εκτάσεις εντός οικισμού προϋφιστάμενου του 1923, πυκνά δομημένες, με κύρια χρήση «Κατοικία» κλπ. (σχετ. η απόφαση Νομάρχη Κορινθίας αριθμ. 4064/1978).

(γ) Αποσπασματικά στην ακτή, φύονται αλμυρίκια.

(δ) Στην περιοχή δεν εντοπίστηκαν παράκτιοι φυσικοί πόροι.

(ε) Λόγω της θέσεως και του προσανατολισμού της, η περιοχή προσβάλλεται κυρίως από ανέμους που πνέουν από Β-ΒΑ διευθύνσεις και κατά τους χειμερινούς μήνες αναπτύσσονται ισχυροί άνεμοι εντάσεως 7-9 Bf, οι οποίοι δημιουργούν κύματα ύψους 1,50 μέτρου περίπου, σύμφωνα με το έγγραφο Λιμεναρχείου Κορίνθου αριθμ. 8222/02/06/27-9-2006.

(στ) Η μορφολογία του πυθμένα είναι προέκταση της μορφολογίας της ξηράς. Έτσι σε απόσταση 500 μέτρων, από την ακτή, το βάθος κυμαίνεται από 100 μέτρα στο δυτικό σημείο έως 50 μέτρα, στο ανατολικό, ενώ βορειότερα, σε απόσταση 1.500 μέτρων περίπου, φθάνει τα 200 μέτρα.

Τέλος, ο βυθός καλύπτεται αρχικά από κροκάλες και χαλίκια και εν συνεχεία από λεπτή άμμο.

(ζ) Το ανάπτυγμα της θαλάσσης κατά το Β τομέα είναι 20 χιλιόμετρα περίπου, ενώ κατά το ΒΑ είναι 25 χιλιόμετρα περίπου.

(η) Στην περιοχή δεν υπάρχουν θεσμοθετημένες χρήσεις γης (σύμφωνα με το έγγραφο της Δ/νσης ΧΩ.ΠΟ. ΠΕ. Νομ. Αυτ/σης Κορινθίας αριθμ.8387/2006/16-11-2006) αλλά ούτε και ειδικές χωροταξικές ρυθμίσεις-κατευθύνσεις (σύμφωνα με το έγγραφο της Δ/νσης Π Ε. ΧΩ. Περιφέρειας Πελ/σου αριθμ. 906/19-9-2007).

(θ) Στην περιοχή εντοπίζεται καταγεγραμμένο Δημόσιο Κτήμα και αναλυτικότερα το με ΑΒΚ/ΔΟΥ Ξυλοκάστρου 123 (σχετ. το έγγραφο της ΚΕΔ-κλιμάκιο Ναυπλίου αριθμ. 1751/28-3-06).

(ι) Η περιοχή δεν έχει κηρυχθεί υπό κτηματογράφηση.

(ια) Δεν υφίστανται ευπαθή οικοσυστήματα, καθώς και προστατευόμενες περιοχές.

και τέλος τα λοιπά στοιχεία του φακέλου, ύστερα και από εκτενή διαλογική συζήτηση των μελών, κατά την οποία επισημάνθηκε η αδήριτη ανάγκη για την ολοκλήρωση έστω και μερικώς της εν λόγω αιτουμένης διοικητικής οριοθέτησης, αποφασίζει:

Καθορίζει επί των διαγραμμάτων αυτών, με κόκκινη, συνεχή, πολυγωνική γραμμή και με τα στοιχεία 7, 8, 9, ..., 38, την οριογραμμή του αιγιαλού, οι κορυφές της οποίας εξασφαλίζονται με ορθογώνιες συντεταγμένες του κρατικού τριγωνομετρικού δικτύου (Γ.Υ.Σ.) στο Γεωδαιτικό Σύστημα ΕΓΣΑ'87.

Σε εφαρμογή της γνωμοδότησης της Ολομέλειας του Ν.Σ.Κ. αριθμ. 571/2000 δεν καθορίζει οριογραμμή παραλίας, εκτιμώντας ότι, δεν μπορεί προς το παρόν να υλοποιηθεί η ζώνη αυτής, για τους πραγματικούς και νομικούς λόγους που αναλυτικά αναπτύχθηκαν στο παραπάνω σκεπτικό.

Οριογραμμή παραλίας θα πρέπει να καθοριστεί μέχρι τη γραμμή δόμησης, η οποία θα προσδιοριστεί κατά τη διαδικασία της παραγράφου 5, του άρθρου 7 του Ν. 2971/2001, κατά τον επανακαθορισμό αιγιαλού, ο οποίος θα πρέπει να ακολουθήσει αμέσως μετά την εκτέλεση των τεχνικών έργων ανάπλασης και προστασίας της ακτής από τη διάβρωση. Η διαδικασία προσδιορισμού γραμμής δόμησης θα πρέπει να ξεκινήσει άμεσα προκειμένου η γραμμή δόμησης να έχει προσδιοριστεί μέχρι την ολοκλήρωση των έργων.


Δεν καθορίζει – μεταξύ των κορυφών (7, 8, 9 38)– οριογραμμή παλαιού αιγιαλού (σχετ. τα διαλαμβανόμενα στα έγγραφα του Γ.Ε.Ν. αριθμ.Φ. 544.5/668/08/Σ.3811/10-9-2008 και Φ. 544.5/512/09/Σ.6959/23-7-2009).

Η Επιτροπή

Ο Πρόεδρος
ΝΙΚΟΛΑΟΣ ΚΑΡΑΜΠΕΛΑΣ

Τα Μέλη

Υπογραφές

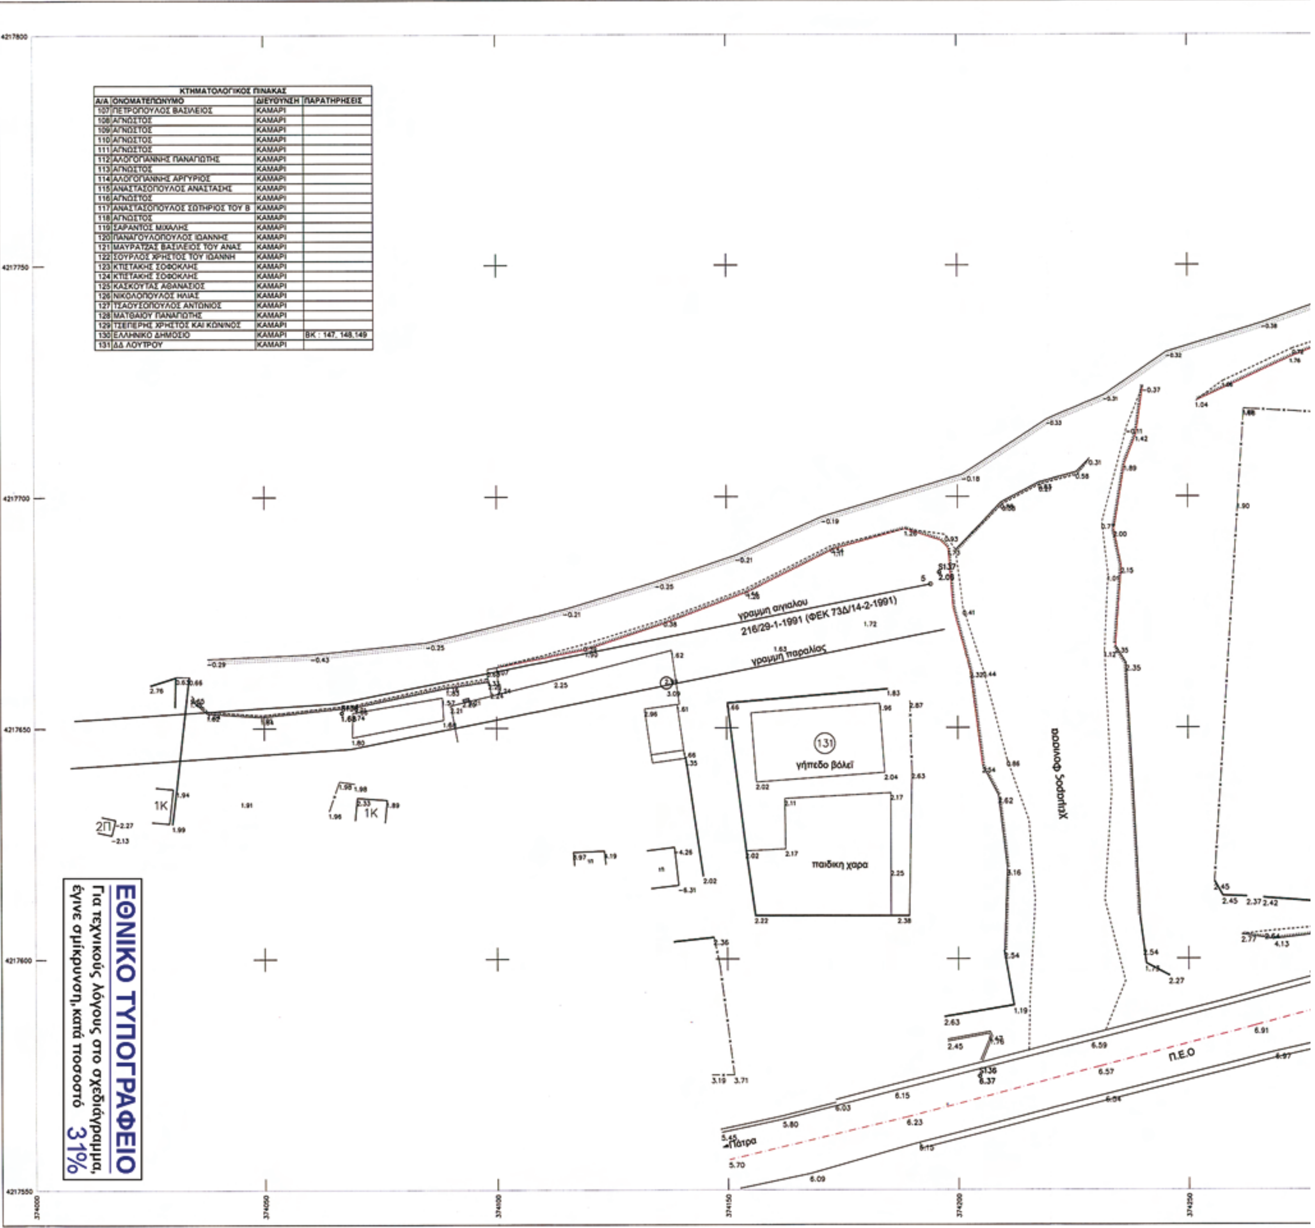

ΚΤΗΜΑΤΟΛΟΓΙΚΟΣ ΠΙΝΑΚΑΣ			
Α/Α	ΟΝΟΜΑΤΕΠΩΝΥΜΟ	ΔΙΕΥΘΥΝΣΗ	ΠΑΡΑΤΗΡΗΣΕΙΣ
107	ΠΕΤΡΟΠΟΥΛΟΣ ΒΑΣΙΛΕΙΟΣ	ΚΑΜΑΡΙ	
108	ΑΓΝΩΣΤΟΣ	ΚΑΜΑΡΙ	
109	ΑΓΝΩΣΤΟΣ	ΚΑΜΑΡΙ	
110	ΑΓΝΩΣΤΟΣ	ΚΑΜΑΡΙ	
111	ΑΓΝΩΣΤΟΣ	ΚΑΜΑΡΙ	
112	ΑΛΟΓΟΓΙΑΝΝΗΣ ΠΑΝΑΓΙΩΤΗΣ	ΚΑΜΑΡΙ	
113	ΑΓΝΩΣΤΟΣ	ΚΑΜΑΡΙ	
114	ΑΛΟΓΟΓΙΑΝΝΗΣ ΑΡΓΥΡΙΟΣ	ΚΑΜΑΡΙ	
115	ΑΝΑΣΤΑΣΟΠΟΥΛΟΣ ΑΝΑΣΤΑΣΗΣ	ΚΑΜΑΡΙ	
116	ΑΓΝΩΣΤΟΣ	ΚΑΜΑΡΙ	
117	ΑΝΑΣΤΑΣΟΠΟΥΛΟΣ ΣΩΤΗΡΙΟΣ ΤΟΥ Β	ΚΑΜΑΡΙ	
118	ΑΓΝΩΣΤΟΣ	ΚΑΜΑΡΙ	
119	ΣΑΡΑΝΤΟΣ ΜΙΧΑΛΗΣ	ΚΑΜΑΡΙ	
120	ΠΑΝΑΓΟΥΛΟΠΟΥΛΟΣ ΙΩΑΝΝΗΣ	ΚΑΜΑΡΙ	
121	ΜΑΥΡΑΤΖΑΣ ΒΑΣΙΛΕΙΟΣ ΤΟΥ ΑΝΑΣ	ΚΑΜΑΡΙ	
122	ΣΟΥΡΛΟΣ ΧΡΗΣΤΟΣ ΤΟΥ ΙΩΑΝΝΗ	ΚΑΜΑΡΙ	
123	ΚΤΙΣΤΑΚΗΣ ΣΟΦΟΚΛΗΣ	ΚΑΜΑΡΙ	
124	ΚΤΙΣΤΑΚΗΣ ΣΟΦΟΚΛΗΣ	ΚΑΜΑΡΙ	
125	ΚΑΣΚΟΥΤΑΣ ΑΘΑΝΑΣΙΟΣ	ΚΑΜΑΡΙ	
126	ΝΙΚΟΛΟΠΟΥΛΟΣ ΗΛΙΑΣ	ΚΑΜΑΡΙ	
127	ΤΣΑΟΥΣΟΠΟΥΛΟΣ ΑΝΤΩΝΙΟΣ	ΚΑΜΑΡΙ	
128	ΜΑΤΘΑΙΟΥ ΠΑΝΑΓΙΩΤΗΣ	ΚΑΜΑΡΙ	
129	ΤΣΕΠΕΡΗΣ ΧΡΗΣΤΟΣ ΚΑΙ ΚΟΙΝ/ΝΟΣ	ΚΑΜΑΡΙ	
130	ΕΛΛΗΝΙΚΟ ΔΗΜΟΣΙΟ	ΚΑΜΑΡΙ	ΒΚ : 147, 148,149
131	ΔΔ ΛΟΥΤΡΟΥ	ΚΑΜΑΡΙ	


ΠΙΝΑΚΑΣ ΣΥΝΤΕΤΑΓΜΕΝΩΝ ΤΡΙΓΩΝΟΜΕΤΡΙΚΩΝ

T1	372644.85	4218020.09	1.92
T2	373313.39	4217875.10	2.60
T3	373581.42	4217788.54	1.98
T4	374395.44	4217543.16	21.12
T5	374833.02	4217479.48	9.11
T6	374998.53	4217206.47	0.00
T7	375433.36	4216921.58	0.00
T8	375801.85	4216816.33	2.75
T8	374998.53	4717206.47	2.75
T9	376108.52	4216742.10	0.00
T10	384017.74	4212343.92	2.43
T11	384262.41	4212135.42	2.46
T274020	372932.98	4210445.69	590.60
T274026	374392.12	4211398.86	345.17
T274031	381181.47	4212427.60	164.14

ΠΙΝΑΚΑΣ ΣΥΝΤΕΤΑΓΜΕΝΩΝ ΣΤΑΣΕΩΝ

S138	374066.73	4217653.31	1.68
S137	374196.01	4217683.64	2.06
S136	374204.56	4217574.60	6.37
S135	374308.79	4217602.48	6.82
S163	376172.28	4216743.36	1.52
S162	376158.09	4216710.86	2.68
S161	376163.81	4216748.06	1.46
S160	376148.69	4216716.88	2.82
S54	376067.92	4216748.50	2.62
S134	374288.14	4217722.68	1.92
S133	374371.71	4217741.49	1.53
S132	374453.24	4217766.93	3.30
S131A	374547.79	4217769.80	1.25
S131	374506.94	4217768.45	1.16
S130	374538.12	4217744.09	8.09
S129A	374536.39	4217741.46	1.75
S129	374526.86	4217710.88	2.44
S128A	374551.30	4217713.37	2.39
S128	374545.30	4217700.70	2.74
S127A	374586.88	4217727.45	1.33
S127	374569.14	4217682.55	2.85
S126	374590.69	4217669.09	2.92
S125	374604.28	4217653.00	3.13
S124A	374656.65	4217666.01	2.15
S124	374626.29	4217630.85	3.15
S123	374656.39	4217604.23	3.18
S122A	374685.79	4217604.77	2.46
S122	374671.48	4217589.82	3.23
S121A	374711.79	4217552.81	2.95
S121	374686.03	4217580.94	3.07
S120	374704.55	4217602.42	2.07
S119	374726.37	4217641.28	0.43
S118	374755.58	4217616.55	0.10
S117	374808.69	4217555.93	0.45
S116A	374804.21	4217519.26	1.71
S116	374824.85	4217535.27	1.18
S115A	374843.43	4217510.18	0.45
S115	374841.80	4217510.38	0.40
S114	374852.83	4217474.24	1.49
S113	374864.39	4217484.47	0.44
S112A	374867.92	4217435.05	1.58
S112	374890.24	4217457.60	1.15
S111	374895.03	4217430.16	1.42
S110	374898.84	4217417.88	1.57
S109	374907.09	4217413.11	1.41
S108	374921.32	4217403.09	1.36
S107	374907.80	4217392.41	1.55
S106	374850.87	4217371.56	2.70
S105	374892.01	4217382.22	1.86
S104A	374883.34	4217370.72	2.07
S104	374853.13	4217356.83	2.56
S103A	374909.18	4217362.33	1.62
S103	374869.08	4217333.10	2.49
S102	374880.25	4217317.10	2.40
S101	374889.82	4217302.03	2.34
S100A	374936.80	4217299.07	1.66
S100	374907.38	4217287.56	2.27
S99	374916.32	4217274.26	2.15
S98	374919.86	4217257.90	2.16
S97	374962.93	4217258.28	1.35
S96	374935.38	4217235.99	2.18
S95	374964.44	4217205.74	1.88
S94	374980.86	4217190.86	1.80

S93	374997.02	4217175.56	1.81
S92	375040.94	4217180.12	0.39
S91	375025.24	4217157.72	2.01
S90	375037.22	4217147.95	2.09
S89	375044.95	4217134.12	2.14
S88A	375089.47	4217124.40	0.00
S88	375083.43	4217116.87	1.90
S87	375104.36	4217097.04	1.85
S86A	375149.87	4217097.47	1.89
S86	375138.23	4217077.18	1.97
S85	375179.64	4217053.18	1.75
S84A	375225.91	4217052.98	1.71
S84	375217.42	4217030.32	1.94
S83A	375256.17	4217036.98	1.75
S83	375252.29	4217016.91	2.18
S82	375285.28	4216990.93	2.43
S81G	375365.52	4217005.47	0.32
S81B	375350.70	4217010.95	0.62
S81A	375325.44	4217019.05	0.60
S81	375307.90	4216984.79	2.61
S80	375325.81	4216967.12	2.57
S79A	375369.11	4216984.18	1.66
S79	375359.33	4216952.12	2.56
S78	375397.26	4216944.66	2.41
S77A	375419.35	4216962.17	1.53
S77	375411.78	4216938.89	2.43
S76A	375457.94	4216952.74	1.67
S76	375447.71	4216916.11	2.63
S75A	375506.30	4216932.64	1.88
S75	375502.67	4216904.93	2.33
S74A	375554.77	4216914.82	2.26
S74	375550.05	4216891.08	2.62
S73	375576.60	4216883.93	2.47
S72A	375597.94	4216898.65	1.93
S72	375589.10	4216872.84	2.58
S71A	375635.92	4216896.12	0.68
S71	375626.13	4216870.77	2.44
S70	375639.25	4216858.97	2.60
S69A	375673.98	4216881.33	1.44
S69	375666.39	4216860.21	2.52
S68	375692.45	4216845.94	2.58
S67	375716.19	4216846.91	2.41
S66A	375742.51	4216866.05	0.75
S66	375734.58	4216834.60	2.64
S65	375751.20	4216830.12	2.62
S64	375863.29	4216808.83	2.31
S63	375884.04	4216803.29	2.39
S62	375893.47	4216800.64	2.41
S61	375913.62	4216795.68	2.44
S60A	375942.26	4216811.55	0.69
S60	375932.29	4216791.02	2.48
S59A	375970.47	4216799.17	2.46
S59	375968.12	4216781.82	2.52
S58A	375998.86	4216796.46	1.50
S58	375993.07	4216768.08	2.54
S57	376007.69	4216771.67	2.45
S56A	376026.97	4216789.21	2.13
S56	376020.98	4216768.21	2.44
S55	376049.75	4216760.52	2.56
S54A	376075.66	4216775.48	1.88
S54	376067.92	4216748.50	2.62
S53	376087.81	4216750.19	2.72
S52	376137.89	4216726.74	3.10

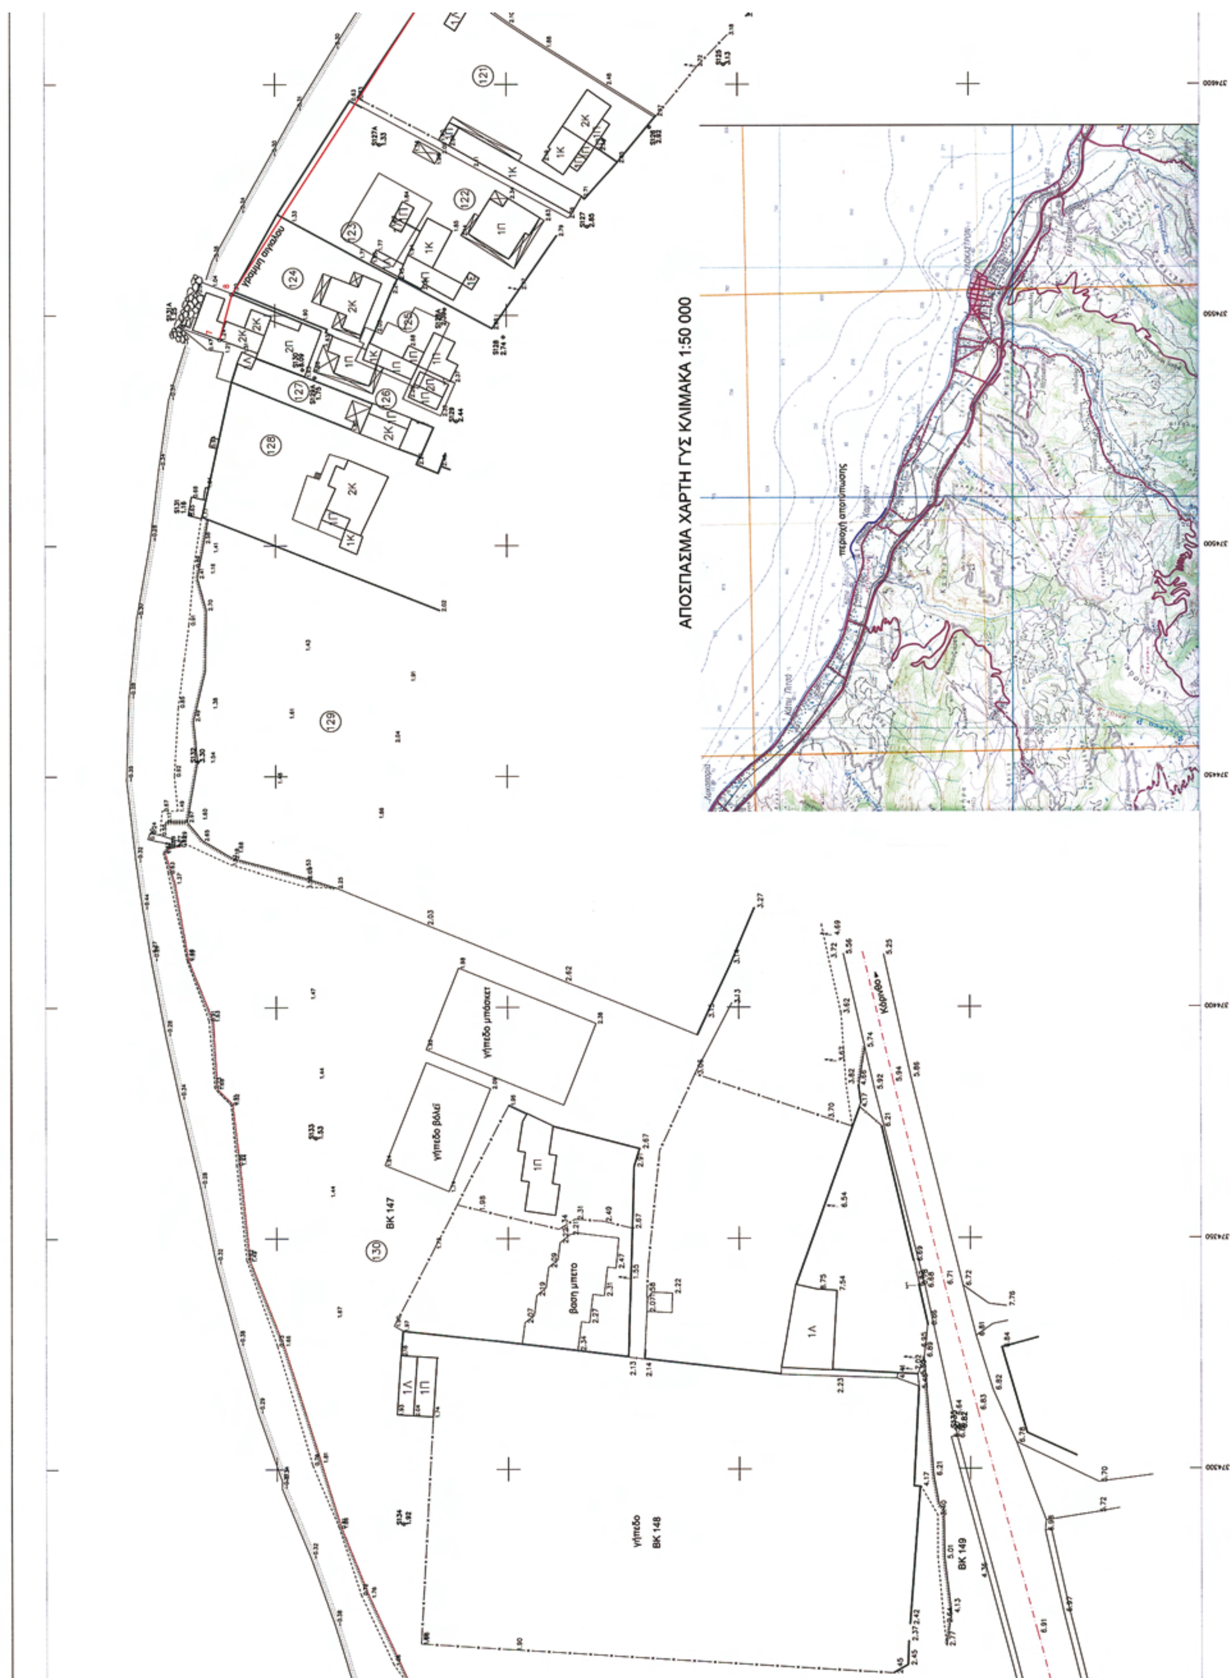
ΑΠΟΣΠΑΣΜΑ ΧΑΡΤΗ ΓΥΣ ΚΛΙΜΑΚΑ 1:50 000
περιοχή αποτύπωσης
γήπεδο μπάσκετ
γήπεδο βόλεϊ
βάση μπετό
ΒΚ 147
γήπεδο
ΒΚ 148
ΒΚ 149
Κόρινθο

ΥΠΟΜΝΗΜΑ ΕΠΙΤΡΟΠΗΣ

1 . Το παρόν τοπογραφικό διάγραμμα συνοδεύει την από 17-4-2010 έκθεση της επιτροπής καθορισμού των ορίων αιγιαλού

2. Κόκκινη γραμμή 7-8-9-.....-34-35-36 οριογραμμή αιγιαλού

3. Οι κορυφές της οριογραμμής του αιγιαλού εξασφαλίζονται με συντεταγμένες του Κρατικού τριγωνομετρικού δικτύου ως ο συνημμένος πίνακας

Η ΕΠΙΤΡΟΠΗ

Ο πρόεδρος (α) ΚΑΡΑΜΠΕΛΑΣ Α. ΝΙΚΟΛΑΟΣ ΕΦΟΡΙΑΚΟΣ ΠΕ/Α


Τα μέλη

(β) Ιωαννίδης Δημήτριος Αγρ.-Τοπ/φος Μηχ/κός ΠΕΦ

(γ) ΚΑΡΕΤΗΣ ΠΑΝΤΕΛΗΣ ΠΛΕΤΑΡΧΗΣ Λ.Σ.

(δ) ΜΑΡΗ ΒΑΣΙΛΕΙΟΥ ΑΡΧΙΤΕΚΤΩΝ ΜΗΧΑΝΙΚΟΣ

(ε) ΑΘΑΝΑΣΟΥΛΗΣ ΙΩΑΝ. ΠΟΛ.ΜΗΧ-ΚΟΣ ΜΕ B_8

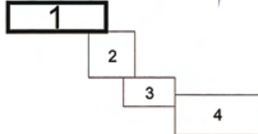

ΕΛΛΗΝΙΚΗ ΔΗΜΟΚΡΑΤΙΑ
ΠΕΡΙΦΕΡΕΙΑΚΗ ΔΙΟΙΚΗΣΗ ΝΟΜΟΥ ΚΟΡΙΝΘΙΑΣ
ΔΗΜΟΣ ΞΥΛΟΚΑΣΤΡΟΥ - ΤΕΧΝΙΚΗ ΥΠΗΡΕΣΙΑ

ΜΕΛΕΤΗ: ΤΟΠΟΓΡΑΦΙΚΗ ΑΠΟΤΥΠΩΣΗ ΠΑΡΑΛΙΑΣ ΚΑΜΑΡΙΟΥ

ΘΕΜΑ: ΚΤΗΜΑΤΟΛΟΓΙΚΟ ΔΙΑΓΡΑΜΜΑ


ΜΕΛΕΤΗΤΗΣ: ΚΑΠΕΤΑΝΑΚΗΣ ΧΡΗΣΤΟΣ Τοπογραφος Μηχανικός
Κολιάτσου 20, Κόρινθος 201 00
Τηλ. 27410 28483 , fax: 27410 20818


ΚΛΙΜΑΚΑ: 1: 500

		ΗΜΕΡΟΜΗΝΙΑ	ΥΠΟΓΡΑΦΗ
ΤΕΧΝΙΚΗ ΥΠΗΡΕΣΙΑ	Ο ΜΕΛΕΤΗΤΗΣ	13-9-2006	ΧΡΗΣΤΟΣ ΚΑΠΕΤΑΝΑΚΗΣ Τοπογράφος Μηχανικός ΕΜΠ Μελετητής Δημοσίων Έργων Κολιάτσου 20 - Κόρινθος - Τηλ. 75453
	Ο ΕΠΙΒΛΕΠΩΝ	14/9/2006	ΠΑΠΑΔΗΜΗΤΡΟΠΟΥΛΟΣ
	ΘΕΩΡΗΘΗΚΕ Ο Δ/ΝΤΗΣ		ΘΕΩΡΗΘΗΚΕ ! 15/9/2006 Ο Δ/ΝΤΗΣ ΤΕΧΝ. ΥΠΗΡ. ΙΩΑΝΝΟΥ ΑΡΓΥΡΙΟΣ ΠΟΛΙΤΙΚΟΣ ΜΗΧΑΝΙΚΟΣ Τ.Ε.
ΑΡΧΕΙΟ AIGIALOS_KAMARI TELIKO_NEO			π. 1

ΣΥΝΤΕΤΑΓΜΕΝΕΣ ΚΟΡΥΦΩΝ ΟΡΙΟΓΡΑΜΜΗΣ ΑΙΓΙΑΛΟΥ

Α/Α	X	Y
7	374544.83	4217762.00
8	374554.58	4217759.35
9	374623.79	4217714.46
10	374718.90	4217635.96
11	374744.36	4217611.76
12	374805.34	4217545.64

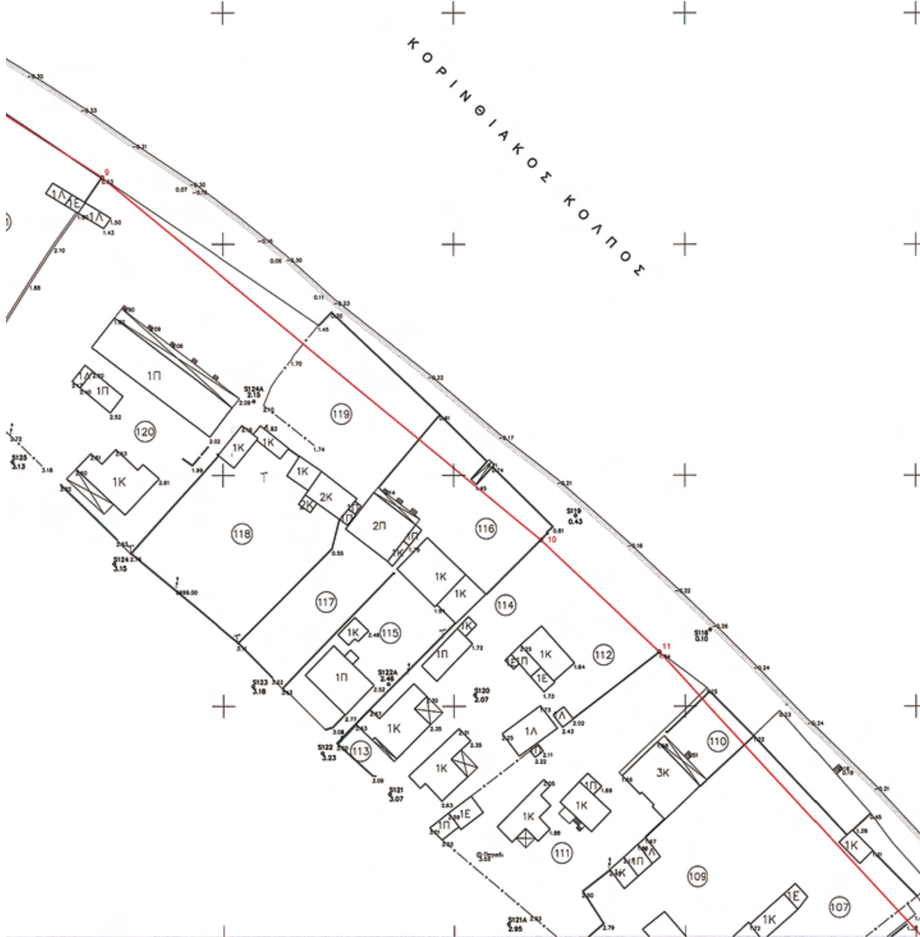

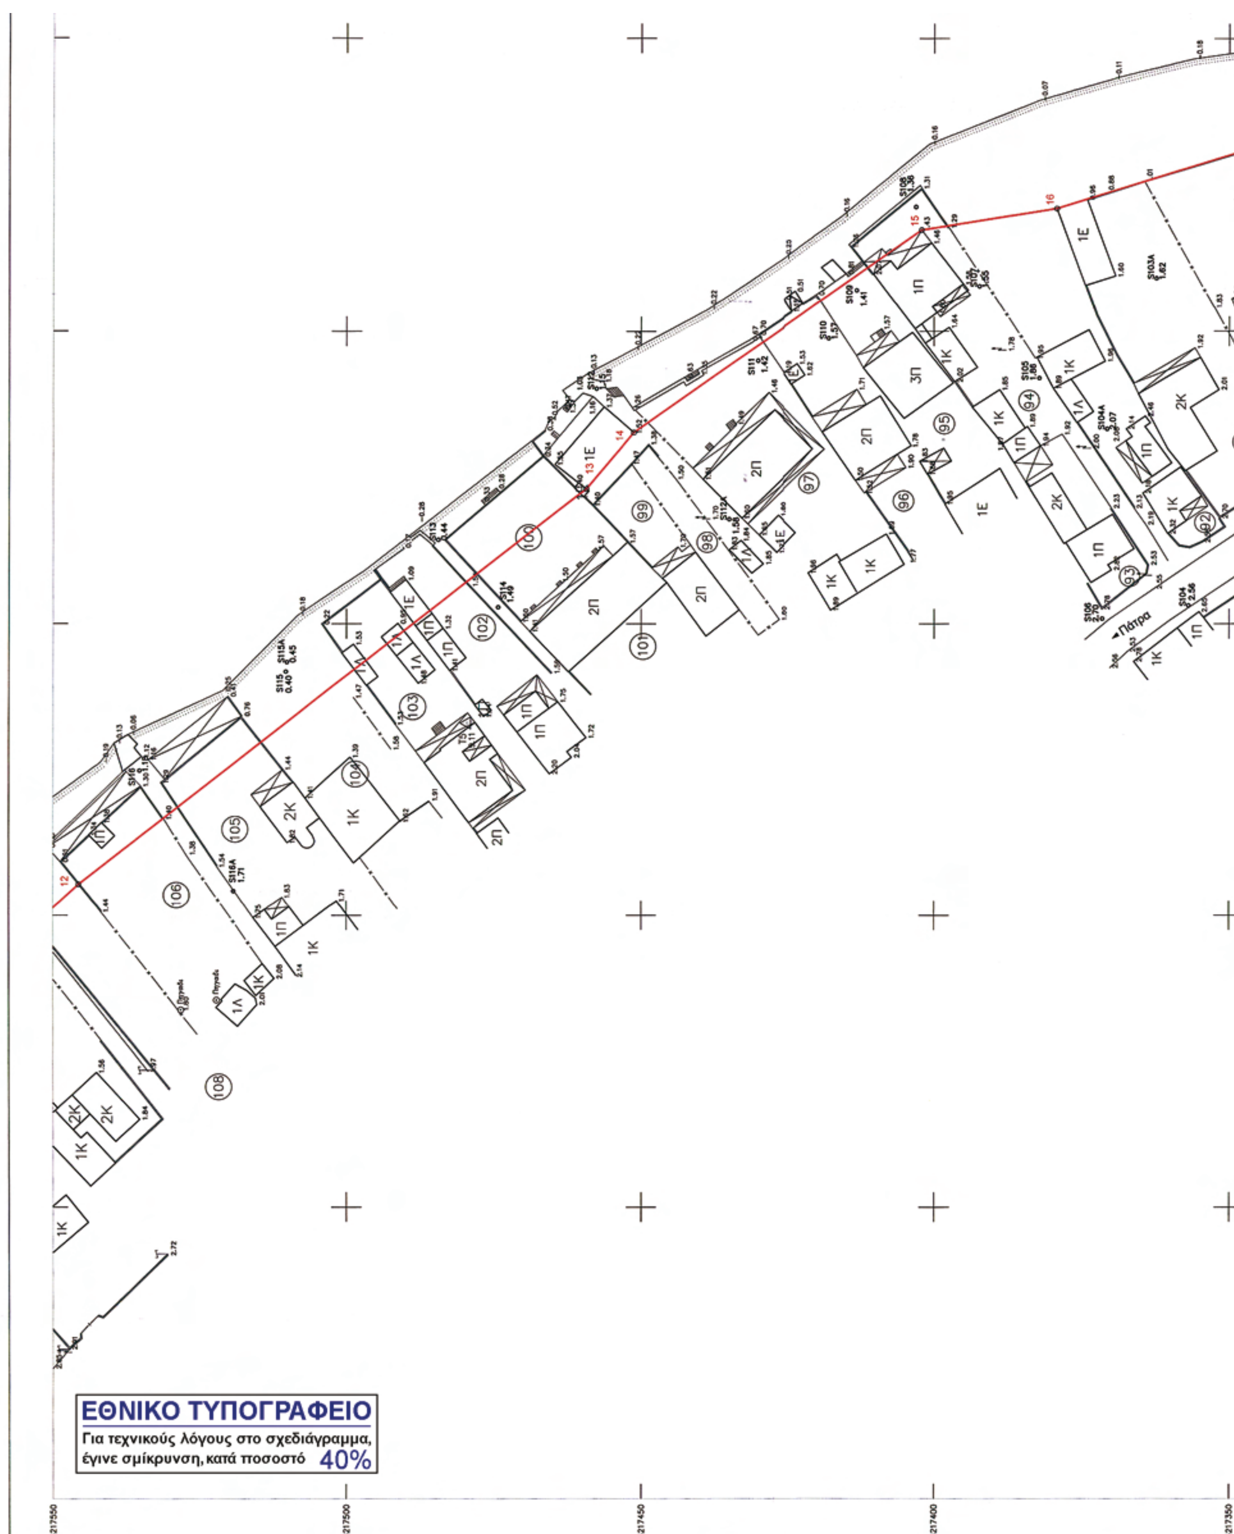
ΕΘΝΙΚΟ ΤΥΠΟΓΡΑΦΕΙΟ
Για τεχνικούς λόγους στο σχεδιάγραμμα, έγινε σμίκρυνση, κατά ποσοστό 40%
Πάτρα
4217550
4217500
4217450
4217400
4217350

ΠΙΝΑΚΑΣ ΣΥΝΤΕΤΑΓΜΕΝΩΝ ΣΤΑΣΕΩΝ

S138	374066.73	4217653.31	1.68
S137	374196.01	4217683.64	2.06
S136	374204.56	4217574.60	6.37
S135	374308.79	4217602.48	6.82
S163	376172.28	4216743.36	1.52
S162	376158.09	4216710.86	2.68
S161	376163.81	4216748.06	1.46
S160	376148.69	4216716.88	2.82
S54	376067.92	4216748.50	2.62
S134	374288.14	4217722.68	1.92
S133	374371.71	4217741.49	1.53
S132	374453.24	4217766.93	3.30
S131A	374547.79	4217769.80	1.25
S131	374506.94	4217768.45	1.16
S130	374538.12	4217744.09	8.09
S129A	374536.39	4217741.46	1.75
S129	374526.86	4217710.88	2.44
S128A	374551.30	4217713.37	2.39
S128	374545.30	4217700.70	2.74
S127A	374586.88	4217727.45	1.33
S127	374569.14	4217682.55	2.85
S126	374590.69	4217669.09	2.92
S125	374604.28	4217653.00	3.13
S124A	374656.65	4217666.01	2.15
S124	374626.29	4217630.85	3.15
S123	374656.39	4217604.23	3.18
S122A	374685.79	4217604.77	2.46
S122	374671.48	4217589.82	3.23
S121A	374711.79	4217552.81	2.95
S121	374686.03	4217580.94	3.07
S120	374704.55	4217602.42	2.07
S119	374726.37	4217641.28	0.43
S118	374755.58	4217616.55	0.10
S117	374808.69	4217555.93	0.45
S116A	374804.21	4217519.26	1.71
S116	374824.85	4217535.27	1.18
S115A	374843.43	4217510.18	0.45
S115	374841.80	4217510.38	0.40
S114	374852.83	4217474.24	1.49
S113	374864.39	4217484.47	0.44
S112A	374867.92	4217435.05	1.58
S112	374890.24	4217457.60	1.15
S111	374895.03	4217430.16	1.42
S110	374898.84	4217417.88	1.57
S109	374907.09	4217413.11	1.41
S108	374921.32	4217403.09	1.36
S107	374907.80	4217392.41	1.55
S106	374850.87	4217371.56	2.70
S105	374892.01	4217382.22	1.86
S104A	374883.34	4217370.72	2.07
S104	374853.13	4217356.83	2.56
S103A	374909.18	4217362.33	1.62
S103	374869.08	4217333.10	2.49
S102	374880.25	4217317.10	2.40
S101	374889.82	4217302.03	2.34
S100A	374936.80	4217299.07	1.66
S100	374907.38	4217287.56	2.27
S99	374916.32	4217274.26	2.15
S98	374919.86	4217257.90	2.16
S97	374962.93	4217258.28	1.35
S96	374935.38	4217235.99	2.18
S95	374964.44	4217205.74	1.88
S94	374980.86	4217190.86	1.80
S93	374997.02	4217175.56	1.81
S92	375040.94	4217180.12	0.39
S91	375025.24	4217157.72	2.01
S90	375037.22	4217147.95	2.09
S89	375044.95	4217134.12	2.14
S88A	375089.47	4217124.40	0.00
S88	375083.43	4217116.87	1.90
S87	375104.36	4217097.04	1.85
S86A	375149.87	4217097.47	1.89
S86	375138.23	4217077.18	1.97
S85	375179.64	4217053.18	1.75
S84A	375225.91	4217052.98	1.71
S84	375217.42	4217030.32	1.94
S83A	375256.17	4217036.98	1.75
S83	375252.29	4217016.91	2.18
S82	375285.28	4216990.93	2.43
S81G	375365.52	4217005.47	0.32
S81B	375350.70	4217010.95	0.62
S81A	375325.44	4217019.05	0.60
S81	375307.90	4216984.79	2.61
S80	375325.81	4216967.12	2.57
S79A	375369.11	4216984.18	1.66
S79	375359.33	4216952.12	2.56
S78	375397.26	4216944.66	2.41
S77A	375419.35	4216962.17	1.53
S77	375411.78	4216938.89	2.43
S76A	375457.94	4216952.74	1.67
S76	375447.71	4216916.11	2.63
S75A	375506.30	4216932.64	1.88
S75	375502.67	4216904.93	2.33
S74A	375554.77	4216914.82	2.26
S74	375550.05	4216891.08	2.62
S73	375576.60	4216883.93	2.47
S72A	375597.94	4216898.65	1.93
S72	375589.10	4216872.84	2.58
S71A	375635.92	4216896.12	0.68
S71	375626.13	4216870.77	2.44
S70	375639.25	4216858.97	2.60
S69A	375673.98	4216881.33	1.44
S69	375666.39	4216860.21	2.52
S68	375692.45	4216845.94	2.58
S67	375716.19	4216846.91	2.41
S66A	375742.51	4216866.05	0.75
S66	375734.58	4216834.60	2.64
S65	375751.20	4216830.12	2.62
S64	375863.29	4216808.83	2.31
S63	375884.04	4216803.29	2.39
S62	375893.47	4216800.64	2.41
S61	375913.62	4216795.68	2.44
S60A	375942.26	4216811.55	0.69
S60	375932.29	4216791.02	2.48
S59A	375970.47	4216799.17	2.46
S59	375968.12	4216781.82	2.52
S58A	375998.86	4216796.46	1.50
S58	375993.07	4216768.08	2.54
S57	376007.69	4216771.67	2.45
S56A	376026.97	4216789.21	2.13
S56	376020.98	4216768.21	2.44
S55	376049.75	4216760.52	2.56
S54A	376075.66	4216775.48	1.88
S54	376067.92	4216748.50	2.62
S53	376087.81	4216750.19	2.72
S52	376137.89	4216726.74	3.10

ΠΙΝΑΚΑΣ ΣΥΝΤΕΤΑΓΜΕΝΩΝ ΤΡΙΓΩΝΟΜΕΤΡΙΚΩΝ

T1	372644.85	4218020.09	1.92
T2	373313.39	4217875.10	2.60
T3	373581.42	4217788.54	1.98
T4	374395.44	4217543.16	21.12
T5	374833.02	4217479.48	9.11
T6	374998.53	4217206.47	0.00
T7	375433.36	4216921.58	0.00
T8	375801.85	4216816.33	2.75
T8	374998.53	4717206.47	2.75
T9	376108.52	4216742.10	0.00

ΚΟΡΙΝΘΙΑΚΟΣ ΚΟΛΠ

ΚΤΗΜΑΤΟΛΟΓΙΚΟΣ ΠΙΝΑΚΑΣ			
Α/Α	ΟΝΟΜΑΤΕΠΩΝΥΜΟ	ΔΙΕΥΘΥΝΣΗ	ΠΑΡΑΤΗΡΗΣΕΙΣ
72	ΚΛΑΔΟΥΧΟΣ ΑΝΤΩΝΗΣ	ΚΑΜΑΡΙ	
73	ΚΛΑΔΟΥΧΟΣ ΑΝΤΩΝΗΣ	ΚΑΜΑΡΙ	
74	ΣΠΗΛΙΩΤΗΣ ΔΗΜΗΤΡΙΟΣ	ΚΑΜΑΡΙ	
75	ΓΚΟΛΟΗΣ ΑΝΤΩΝΙΟΣ	ΚΑΜΑΡΙ	
76	ΖΕΜΠΕΛΗΣ ΚΩΝ/ΝΟΣ	ΚΑΜΑΡΙ	
77	ΤΣΙΠΑ ΜΑΡΙΑ	ΚΑΜΑΡΙ	
78	ΠΑΠΑΓΛΑΣΤΡΑΣ ΘΕΟΔΩΡΟΣ	ΚΑΜΑΡΙ	
79	ΠΑΠΑΪΩΑΝΟΥ ΕΛΑΝΗ	ΚΑΜΑΡΙ	
80	ΕΛΛΗΝΙΚΟ ΔΗΜΟΣΙΟ (ΒΚ 123)	ΚΑΜΑΡΙ	
81	ΘΕΟΔΩΡΟΠΟΥΛΟΣ	ΚΑΜΑΡΙ	
82	ΑΛΟΓΟΓΙΑΝΝΗ ΕΚΑΤΑΙΡΙΝΗ ΤΟΥ Χ	ΚΑΜΑΡΙ	
83	ΑΛΟΓΟΓΙΑΝΝΗΣ ΧΡΗΣΤΟΣ ΤΟΥ Κ	ΚΑΜΑΡΙ	
84	ΘΕΟΔΩΡΟΠΟΥΛΟΣ ΓΕΩΡΓΙΟΣ	ΚΑΜΑΡΙ	
85	ΠΑΠΑΓΙΑΝΟΠΟΥΛΟΥ ΣΤΕΛΛΑ	ΚΑΜΑΡΙ	
86	ΚΑΜΑΡΙΩΤΗΣ ΝΕΣΤΩΡΑΣ	ΚΑΜΑΡΙ	
87	ΑΓΝΩΣΤΟΣ	ΚΑΜΑΡΙ	
88	ΠΑΠΑΘΑΝΑΣΟΠΟΥΛΟΣ ΚΩΝ/ΝΟΣ	ΚΑΜΑΡΙ	
89	ΠΑΠΑΓΕΩΡΓΙΟΥ ΑΝΤΩΝΙΟΣ	ΚΑΜΑΡΙ	
90	ΚΑΜΑΡΙΩΤΗΣ ΣΩΤΗΡΙΟΣ	ΚΑΜΑΡΙ	
91	ΓΛΑΣΤΡΗΣ ΙΩΑΝΝΗΣ	ΚΑΜΑΡΙ	
92	ΘΕΟΔΩΡΟΠΟΥΛΟΣ ΙΩΑΝΝΗΣ	ΚΑΜΑΡΙ	
93	ΓΚΙΩΝΗΣ ΣΠΥΡΟΣ ΤΟΥ ΑΓΓΕΛΟΥ	ΚΑΜΑΡΙ	
94	ΓΚΙΩΝΗΣ ΣΠΥΡΟΣ ΤΟΥ ΚΩΝ/ΝΟΥ	ΚΑΜΑΡΙ	
95	ΚΑΛΛΙΟΛΑΣ ΝΙΚΟΛΑΟΣ	ΚΑΜΑΡΙ	
96	ΣΙΕΤΗΣ ΔΗΜΗΤΡΙΟΣ	ΚΑΜΑΡΙ	
97	ΚΛΗΡ ΤΣΕΚΟΥΡΑ	ΚΑΜΑΡΙ	
98	ΜΙΛΗΛΗΣ ΑΓΓΕΛΟΣ	ΚΑΜΑΡΙ	
99	ΦΡΑΓΚΡΑΣ ΔΗΜΗΤΡΙΟΣ	ΚΑΜΑΡΙ	
100	ΑΘΑΝΑΣΟΠΟΥΛΟΣ ΚΩΝ/ΝΟΣ	ΚΑΜΑΡΙ	
101	ΑΓΝΩΣΤΟΣ	ΚΑΜΑΡΙ	
102	ΧΑΒΕΛΕΣ ΧΡΗΣΤΟΣ	ΚΑΜΑΡΙ	
103	ΑΛΟΓΟΓΙΑΝΝΗΣ ΠΑΝΑΓΙΩΤΗΣ	ΚΑΜΑΡΙ	
104	ΑΓΝΩΣΤΟΣ	ΚΑΜΑΡΙ	
105	ΑΛΟΓΟΓΙΑΝΝΗΣ ΠΑΝΑΓΙΩΤΗΣ ΤΟΥ Β	ΚΑΜΑΡΙ	
106	ΚΟΥΤΡΟΥΜΠΗΣ ΓΕΩΡΓΙΟΣ	ΚΑΜΑΡΙ	

ΣΥΝΤΕΤΑΓΜΕΝΕΣ ΚΟΡΥΦΩΝ
ΟΡΙΟΓΡΑΜΜΗΣ ΑΙΓΙΑΛΟΥ

Α/Α	Χ	Υ
12	374805.34	4217545.64
13	374873.09	4217459.31
14	374882.75	4217451.25
15	374917.39	4217402.12
16	374921.05	4217379.27
17	374936.05	4217330.89
18	374963.38	4217257.06
19	374985.45	4217224.31
20	375011.66	4217200.91
21	375076.74	4217143.13

ΥΠΟΜΝΗΜΑ ΕΠΙΤΡΟΠΗΣ

1 . Το παρόν τοπογραφικό διάγραμμα συνοδεύει την από 17-6-2010 έκθεση της επιτροπής καθορισμού των ορίων αιγιαλού


2. Κόκκινη γραμμή 7-8-9-.....-36-37-38 οριογραμμή αιγιαλού

3. Οι κορυφές της οριογραμμής του αιγιαλού εξασφαλίζονται με συντεταγμένες του Κρατικού τριγωνομετρικού δικτύου ως ο συνημμένος πίνακας

Η ΕΠΙΤΡΟΠΗ

Ο πρόεδρος (α)
ΚΑΡΑΜΠΕ... ΝΙΚΟΛΑΟΣ

Τα μέλη
(β)
...υννίδης Δημήτριος
...γρ.-Τοπίφος Μηχ/κός
ΠΕ-Β'

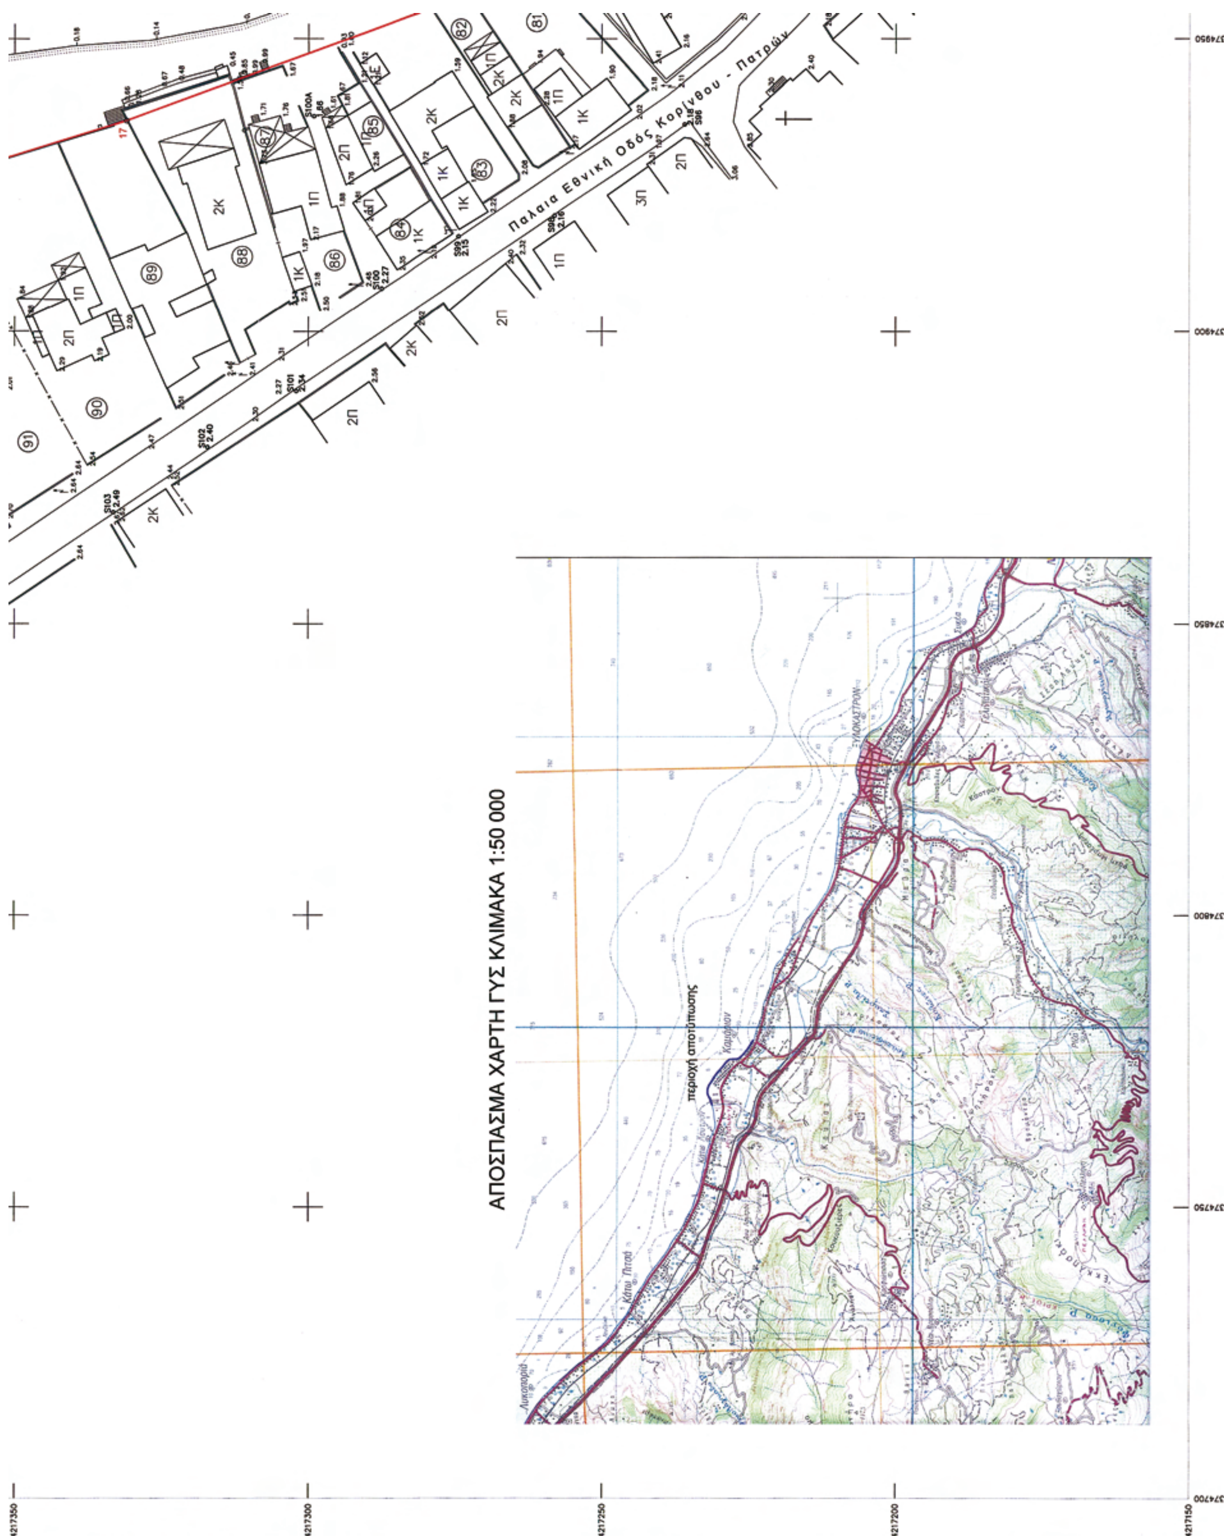
Παλαιά Εθνική Οδός Κορίνθου - Πατρών
ΑΠΟΣΠΑΣΜΑ ΧΑΡΤΗ ΓΥΣ ΚΛΙΜΑΚΑ 1:50 000
περιοχή αποτύπωσης

T9	376108.52	4216742.10	0.00
T10	384017.74	4212343.92	2.43
T11	384262.41	4212135.42	2.46
T274020	372932.98	4210445.69	590.60
T274026	374392.12	4211398.86	345.17
T274031	381181.47	4212427.60	164.14

ΚΑΡΑΜΠΕΛΑΣ ΝΙΚΟΛΑΟΣ
ΕΦΟΡ... ΠΕ/Α

ΧΑΜΕΤΗΣ ΠΑΝΤΕΛΗΣ
ΠΑΣΤΑΡΑΚΗ Α.Σ.

ΜΑΡΗ ΒΑΣΙΛΕΙΟΥ
ΑΡΧΙΤΕΚΤΩΝ ΜΗΧΑΝΙΚΟΣ

...ΣΤΟΥΛΗΣ ΙΩΑΝ.
ΠΟΛ.ΜΗΧ-ΚΟΣ ΜΕ 8β

1 | 2 | 3 | 4

ΕΛΛΗΝΙΚΗ ΔΗΜΟΚΡΑΤΙΑ
ΠΕΡΙΦΕΡΕΙΑΚΗ ΔΙΟΙΚΗΣΗ ΝΟΜΟΥ ΚΟΡΙΝΘΙΑΣ
ΔΗΜΟΣ ΞΥΛΟΚΑΣΤΡΟΥ - ΤΕΧΝΙΚΗ ΥΠΗΡΕΣΙΑ

ΜΕΛΕΤΗ: ΤΟΠΟΓΡΑΦΙΚΗ ΑΠΟΤΥΠΩΣΗ ΠΑΡΑΛΙΑΣ ΚΑΜΑΡΙΟΥ

ΘΕΜΑ: ΚΤΗΜΑΤΟΛΟΓΙΚΟ ΔΙΑΓΡΑΜΜΑ

ΜΕΛΕΤΗΤΗΣ: ΚΑΠΕΤΑΝΑΚΗΣ ΧΡΗΣΤΟΣ Τοπογραφος Μηχανικός
Κολιάτσου 20, Κόρινθος 201 00
Τηλ. 27410 28483 , fax: 27410 20818

ΚΛΙΜΑΚΑ: 1: 500

		ΗΜΕΡΟΜΗΝΙΑ	ΥΠΟΓΡΑΦΗ
	Ο ΜΕΛΕΤΗΤΗΣ	13-9-2006	ΧΡΗΣΤΟΣ ΚΑΠΕΤΑΝΑΚΗΣ Τοπογράφος Μηχανικός ΕΜΠ Μελετητής Δημοσίων Έργων Κολιάτσου 20 - Κόρινθος - Τηλ. 28483
	Ο ΕΠΙΒΛΕΠΩΝ	14/9/2006	ΝΙΚΟΣ ΠΑΠΑΔΗΜΗΤΡΟΠΟΥΛΟΣ
ΤΕΧΝΙΚΗ ΥΠΗΡΕΣΙΑ	ΘΕΩΡΗΘΗΚΕ Ο Δ/ΝΤΗΣ		ΘΕΩΡΗΘΗΚΕ 15/9/2006 Ο Δ/ΝΤΗΣ ΤΕΧΝ. ΥΠΗΡ. ΙΩΑΝΝΟΥ ΑΡΓΥΡΙΟΣ ΠΟΛΙΤΙΚΟΣ ΜΗΧΑΝΙΚΟΣ Τ.Ε.
ΑΡΧΕΙΟ AIGIALOS_KAMARI TELIKO_NEO			

ΠΟΣ

Κόρινθο

374950 375000 375050 375100

82 81 80 79 78 77 76 75 74 72

1Κ 1Π 1Ε 2Κ 2Π 3Κ 3Π

S91 2.01 S92 0.39 S93 1.81 S94 1.80 S95 1.88

18 19 20

ΚΟΡΙΝΘΙΑ

Παλαιά Εθνική Οδός Κορίνθου - Πα.

ΕΘΝΙΚΟ ΤΥΠΟΓΡΑΦΕΙΟ

Για τεχνικούς λόγους στο σχεδιάγραμμα, έγινε σμίκρυνση, κατά ποσοστό 31%

ΑΠΟΣΠΑΣΜΑ ΧΑΡΤΗ ΓΥΣ ΚΛΙΜΑΚΑ 1:50 000

περιοχή αποτύπωσης

ΠΙΝΑΚΑΣ ΣΥΝΤΕΤΑΓΜΕΝΩΝ ΤΡΙΓΩΝΟΜΕΤΡΙΚΩΝ

T1	372644.85	4218020.09	1.92
T2	373313.39	4217875.10	2.60
T3	373581.42	4217788.54	1.96
T4	374395.44	4217543.16	21.12
T5	374833.02	4217479.48	9.11
T6	374998.53	4217206.47	0.00
T7	375433.36	4216921.58	0.00
T8	375801.85	4216816.33	2.75
T8	374998.53	4717206.47	2.75
T9	376108.52	4216742.10	0.00
T10	384017.74	4212343.92	2.43
T11	384262.41	4212135.42	2.46
T274020	372932.98	4210445.69	590.60
T274026	374392.12	4211398.86	345.17
T274031	381181.47	4212427.60	164.14

ΠΙΝΑΚΑΣ ΣΥΝΤΕΤΑΓΜΕΝΩΝ ΣΤΑΣΕΩΝ

S138	374066.73	4217653.31	1.68
S137	374196.01	4217683.64	2.06
S136	374204.56	4217574.60	6.37
S135	374308.79	4217602.48	6.82
S163	376172.28	4216743.38	1.52
S162	376158.09	4216710.86	2.68
S161	376163.81	4216748.06	1.46
S160	376148.69	4216716.88	2.82
S54	376067.92	4216748.50	2.62
S134	374288.14	4217722.68	1.92
S133	374371.71	4217741.49	1.53
S132	374453.24	4217766.93	3.30
S131A	374547.79	4217769.80	1.25
S131	374506.94	4217768.45	1.18
S130	374538.12	4217744.09	8.09
S129A	374536.39	4217741.48	1.75
S129	374526.86	4217710.88	2.44
S128A	374551.30	4217713.37	2.39
S128	374545.30	4217700.70	2.74
S127A	374586.88	4217727.45	1.33
S127	374569.14	4217682.55	2.85
S126	374590.69	4217669.09	2.92
S125	374604.28	4217653.00	3.13
S124A	374656.65	4217666.01	2.15
S124	374626.29	4217630.85	3.15
S123	374656.39	4217604.23	3.18
S122A	374685.79	4217604.77	2.46
S122	374671.48	4217589.82	3.23
S121A	374711.79	4217552.81	2.95
S121	374686.03	4217580.94	3.07
S120	374704.55	4217602.42	2.07
S119	374726.37	4217641.28	0.43
S118	374755.58	4217616.55	0.10
S117	374808.69	4217555.93	0.45
S116A	374804.21	4217519.26	1.71
S116	374824.85	4217535.27	1.18
S115A	374843.43	4217510.18	0.45
S115	374841.80	4217510.38	0.40
S114	374852.83	4217474.24	1.49
S113	374864.39	4217484.47	0.44
S112A	374867.92	4217435.05	1.58
S112	374890.24	4217457.60	1.15
S111	374895.03	4217430.16	1.42
S110	374898.84	4217417.88	1.57
S109	374907.09	4217413.11	1.41
S108	374921.32	4217403.09	1.38
S107	374907.80	4217392.41	1.55
S106	374850.87	4217371.58	2.70
S105	374892.01	4217382.22	1.86
S104A	374883.34	4217370.72	2.07
S104	374853.13	4217356.83	2.56
S103A	374909.18	4217382.33	1.62
S103	374869.08	4217333.10	2.49
S102	374880.25	4217317.10	2.40
S101	374889.82	4217302.03	2.34
S100A	374936.80	4217299.07	1.66
S100	374907.38	4217287.56	2.27
S99	374916.32	4217274.26	2.15
S98	374919.86	4217257.90	2.16
S97	374962.93	4217258.28	1.35
S96	374935.38	4217235.99	2.18
S95	374964.44	4217205.74	1.88
S94	374980.86	4217190.86	1.80
S93	374997.02	4217175.56	1.81
S92	375040.94	4217180.12	0.39
S91	375025.24	4217157.72	2.01
S90	375037.22	4217147.95	2.09
S89	375044.95	4217134.12	2.14
S88A	375089.47	4217124.40	0.00
S88	375083.43	4217116.87	1.90
S87	375104.36	4217097.04	1.85
S86A	375149.87	4217097.47	1.89
S86	375138.23	4217077.18	1.97
S85	375179.64	4217053.18	1.75
S84A	375225.91	4217052.98	1.71
S84	375217.42	4217030.32	1.94
S83A	375256.17	4217036.98	1.75
S83	375252.29	4217016.91	2.18
S82	375285.28	4216990.93	2.43
S81G	375365.52	4217005.47	0.32
S81B	375350.70	4217010.95	0.62
S81A	375325.44	4217019.05	0.60
S81	375307.90	4216984.79	2.61
S80	375325.81	4216967.12	2.57
S79A	375369.11	4216984.18	1.66
S79	375359.33	4216952.12	2.56
S78	375397.26	4216944.66	2.41
S77A	375419.35	4216962.17	1.53
S77	375411.78	4216938.89	2.43
S76A	375457.94	4216952.74	1.67
S76	375447.71	4216916.11	2.63
S75A	375506.30	4216932.64	1.88
S75	375502.67	4216904.93	2.33
S74A	375554.77	4216914.82	2.26
S74	375550.05	4216891.08	2.62
S73	375576.60	4216883.93	2.47
S72A	375597.94	4216898.65	1.93
S72	375589.10	4216872.84	2.58
S71A	375635.92	4216896.12	0.68
S71	375626.13	4216870.77	2.44
S70	375639.25	4216858.97	2.60
S69A	375673.98	4216881.33	1.44
S69	375666.39	4216860.21	2.52
S68	375692.45	4216845.94	2.58
S67	375716.19	4216846.91	2.41
S66A	375742.51	4216866.05	0.75
S66	375734.58	4216834.60	2.64
S65	375751.20	4216830.12	2.62
S64	375863.29	4216808.83	2.31
S63	375884.04	4216803.29	2.39
S62	375893.47	4216800.64	2.41
S61	375913.62	4216795.68	2.44
S60A	375942.26	4216811.55	0.69
S60	375932.29	4216791.02	2.48
S59A	375970.47	4216799.17	2.46
S59	375968.12	4216781.82	2.52
S58A	375998.86	4216796.46	1.50
S58	375993.07	4216768.08	2.54
S57	376007.69	4216771.67	2.45
S56A	376026.97	4216789.21	2.13
S56	376020.98	4216768.21	2.44
S55	376049.75	4216760.52	2.56
S54A	376075.66	4216775.48	1.88
S54	376067.92	4216748.50	2.62
S53	376087.81	4216750.19	2.72
S52	376137.89	4216726.74	3.10

ΚΤΗΜΑΤΟΛΟΓΙΚΟΣ ΠΙΝΑΚΑΣ

Α/Α	ΟΝΟΜΑΤΕΠΩΝΥΜΟ	ΔΙΕΥΘΥΝΣΗ	ΠΑΡΑΤΗΡΗΣΕΙΣ
50	ΚΑΜΑΡΙΩΤΗΣ ΝΕΣΤΩΡΑΣ	ΚΑΜΑΡΙ	
51	ΜΕΡΤΙΚΑΣ ΒΑΣΙΛΕΙΟΣ	ΚΑΜΑΡΙ	
52	ΛΙΑΚΟΥΡΑΣ ΑΝΤΩΝΙΟΣ	ΚΑΜΑΡΙ	
53	ΛΙΑΚΟΥΡΑΣ ΑΝΤΩΝΙΟΣ	ΚΑΜΑΡΙ	
54	ΚΛΗΡ. ΦΙΛΙΠΠΑ ΑΓΟΥΡΟΓΙΑΝΝΗ	ΚΑΜΑΡΙ	
55	ΑΓΝΩΣΤΟΣ	ΚΑΜΑΡΙ	
56	ΤΡΟΥΛΛΑΚΗΣ ΣΤΥΛΙΑΝΟΣ	ΚΑΜΑΡΙ	
57	ΔΗΜΟΣ ΞΥΛΟΚΑΣΤΡΟΥ	ΚΑΜΑΡΙ	
58	ΣΤΑΜΑΤΟΥΛΗΣ ΜΙΧΑΗΛ	ΚΑΜΑΡΙ	
59	ΑΛΟΓΟΓΙΑΝΝΗΣ ΘΕΟΔΩΡΟΣ	ΚΑΜΑΡΙ	
60	ΚΛΑΔΟΥΧΟΣ ΑΝΔΡΕΑΣ	ΚΑΜΑΡΙ	
61	ΠΑΠΑΔΟΠΟΥΛΟΣ	ΚΑΜΑΡΙ	
62	ΜΑΥΡΟΠΟΥΛΟΣ ΑΘΑΝΑΣΙΟΣ	ΚΑΜΑΡΙ	
63	ΠΑΠΑΪΩΑΝΝΟΥ ΣΠΥΡΙΔΩΝ	ΚΑΜΑΡΙ	
64	ΠΑΠΑΪΩΑΝΝΟΥ ΓΕΩΡΓΙΟΣ	ΚΑΜΑΡΙ	
65	ΚΛΗΡ. ΠΑΝΟΥΤΣΟΠΟΥΛΟΥ ΚΩΝ/ΝΟΥ	ΚΑΜΑΡΙ	
66	ΑΓΝΩΣΤΟΣ	ΚΑΜΑΡΙ	
67	ΜΑΚΡΙΔΗΣ ΒΛΑΣΣΗΣ	ΚΑΜΑΡΙ	
68	ΜΟΥΡΙΚΑ ΧΑΡΙΚΛΕΙΑ	ΚΑΜΑΡΙ	
69	ΜΟΥΡΙΚΑΣ ΙΩΑΝΝΗΣ	ΚΑΜΑΡΙ	
70	ΔΗΜΟΣ ΞΥΛΟΚΑΣΤΡΟΥ	ΚΑΜΑΡΙ	
71	ΚΛΑΔΟΥΧΟΥ ΣΠΥΡΙΔΟΥΛΑ	ΚΑΜΑΡΙ	

ΣΥΝΤΕΤΑΓΜΕΝΕΣ ΚΟΡΥΦΩΝ ΟΡΙΟΓΡΑΜΜΗΣ ΑΙΓΙΑΛΟΥ

Α/Α	Χ	Υ
20	375011.66	4217200.91
21	375076.74	4217143.13
22	375138.25	4217100.51
23	375165.33	4217090.32
24	375210.53	4217065.23
25	375291.60	4217027.22
26	375441.06	4216964.77
27	375483.63	4216944.74

ΥΠΟΜΝΗΜΑ ΕΠΙΤΡΟΠΗΣ

1 . Το παρόν τοπογραφικό διάγραμμα συνοδεύει την από 17-6-2010 έκθεση της επιτροπής καθορισμού των ορίων αιγιαλού

2. Κόκκινη γραμμή 7-8-9-.....-36-37-38 οριογραμμή αιγιαλού

3. Οι κορυφές της οριογραμμής του αιγιαλού εξασφαλίζονται με συντεταγμένες του Κρατικού τριγωνομετρικού δικτύου ως ο συνημμένος πίνακας

Η ΕΠΙΤΡΟΠΗ

Ο πρόεδρος (α) ΚΑΡΑΜΠΕΛΑΣ Α. ΝΙΚΟΛΑΟΣ ΕΦΟΡΙΑΚΟΣ ΠΕ/Α

Τα μέλη


(β) Βασιλόπουλος Δημήτ. ... ΠΕ/Γ


(γ) ΧΑΜΕΤΗΣ ΠΑΝΤΕΛΗΣ ΠΑΣΤΑΡΧΗΣ Α.Σ.

(δ) ΜΑΡΗ ΒΑΣΙΛΙΚΗ ΑΡΧΙΤΕΚΤΩΝ ΜΗΧ.

(ε) ΑΘΑΝΑΣΟΥΛΗΣ ΙΩΑΝ. ΠΟΛ.ΜΗΧ-ΚΟΣ ΜΕ $Β_8$

ΕΛΛΗΝΙΚΗ ΔΗΜΟΚΡΑΤΙΑ ΠΕΡΙΦΕΡΕΙΑΚΗ ΔΙΟΙΚΗΣΗ ΝΟΜΟΥ ΚΟΡΙΝΘΙΑΣ ΔΗΜΟΣ ΞΥΛΟΚΑΣΤΡΟΥ - ΤΕΧΝΙΚΗ ΥΠΗΡΕΣΙΑ			
ΜΕΛΕΤΗ:	ΤΟΠΟΓΡΑΦΙΚΗ ΑΠΟΤΥΠΩΣΗ ΠΑΡΑΛΙΑΣ ΚΑΜΑΡΙΟΥ		
ΘΕΜΑ:	ΚΤΗΜΑΤΟΛΟΓΙΚΟ ΔΙΑΓΡΑΜΜΑ		
ΜΕΛΕΤΗΤΗΣ:	ΚΑΠΕΤΑΝΑΚΗΣ ΧΡΗΣΤΟΣ Τοπογραφος Μηχανικός Κολιάτσου 20, Κόρινθος 201 00 Τηλ. 27410 28483 , fax: 27410 20818		
ΚΛΙΜΑΚΑ:	1: 500		
		ΗΜΕΡΟΜΗΝΙΑ	ΥΠΟΓΡΑΦΗ
	Ο ΜΕΛΕΤΗΤΗΣ	13-9-2006	ΧΡΗΣΤΟΣ ΚΑΠΕΤΑΝΑΚΗΣ
	Ο ΕΠΙΒΛΕΠΩΝ	14/9/2006	ΗΛΙΑΣ ΠΑΠΑΔΗΜΗΤΡΟΠΟΥΛΟΣ
ΤΕΧΝΙΚΗ ΥΠΗΡΕΣΙΑ	ΘΕΩΡΗΘΗΚΕ Ο Δ/ΝΤΗΣ		ΘΕΩΡΗΘΗΚΕ 15/9/2006 Ο Δ/ΝΤΗΣ ΤΕΧΝ. ΥΠΗΡ. ΙΩΑΝΝΗΣ ΑΡΓΥΡΙΟΣ
ΑΡΧΕΙΟ AIGIALOS_KAMARI TELIKO_NEO			π.3

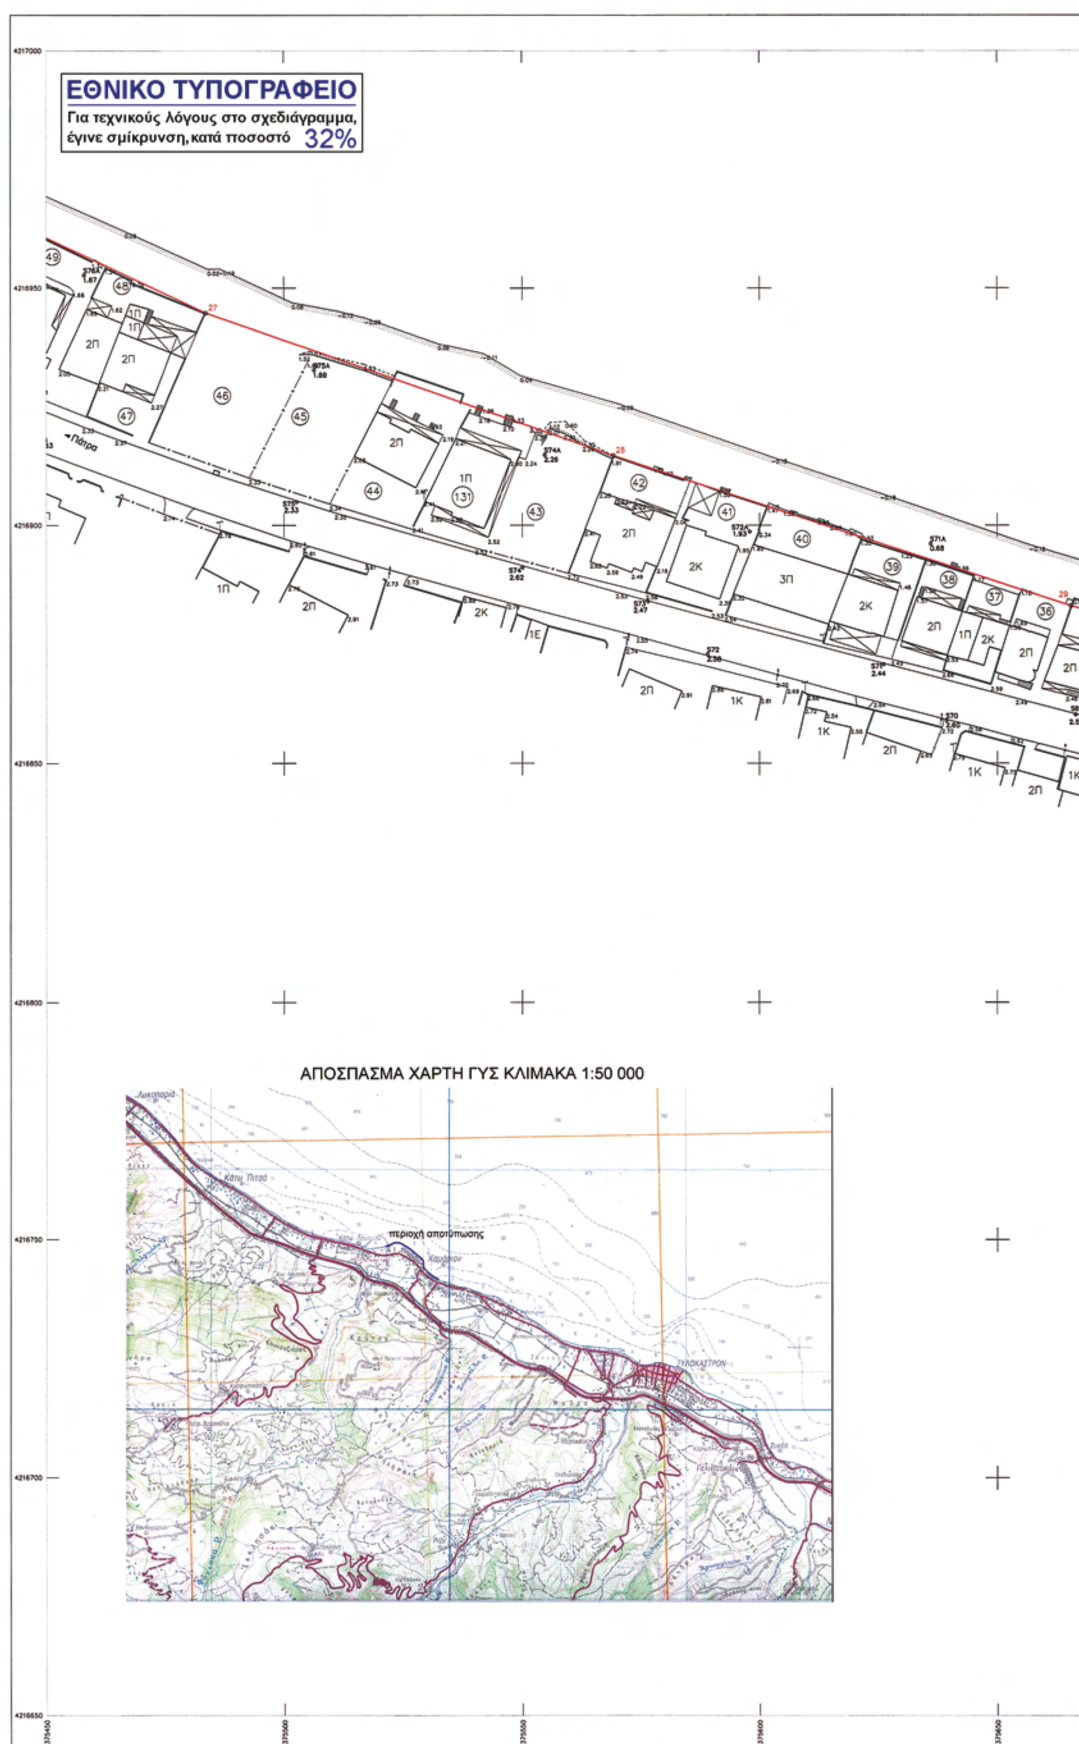
ΕΘΝΙΚΟ ΤΥΠΟΓΡΑΦΕΙΟ
Για τεχνικούς λόγους στο σχεδιάγραμμα, έγινε σμίκρυνση, κατά ποσοστό 32%
ΑΠΟΣΠΑΣΜΑ ΧΑΡΤΗ ΓΥΣ ΚΛΙΜΑΚΑ 1:50 000
περιοχή αποτύπωσης
ΤΥΛΟΚΑΣΤΡΟΝ

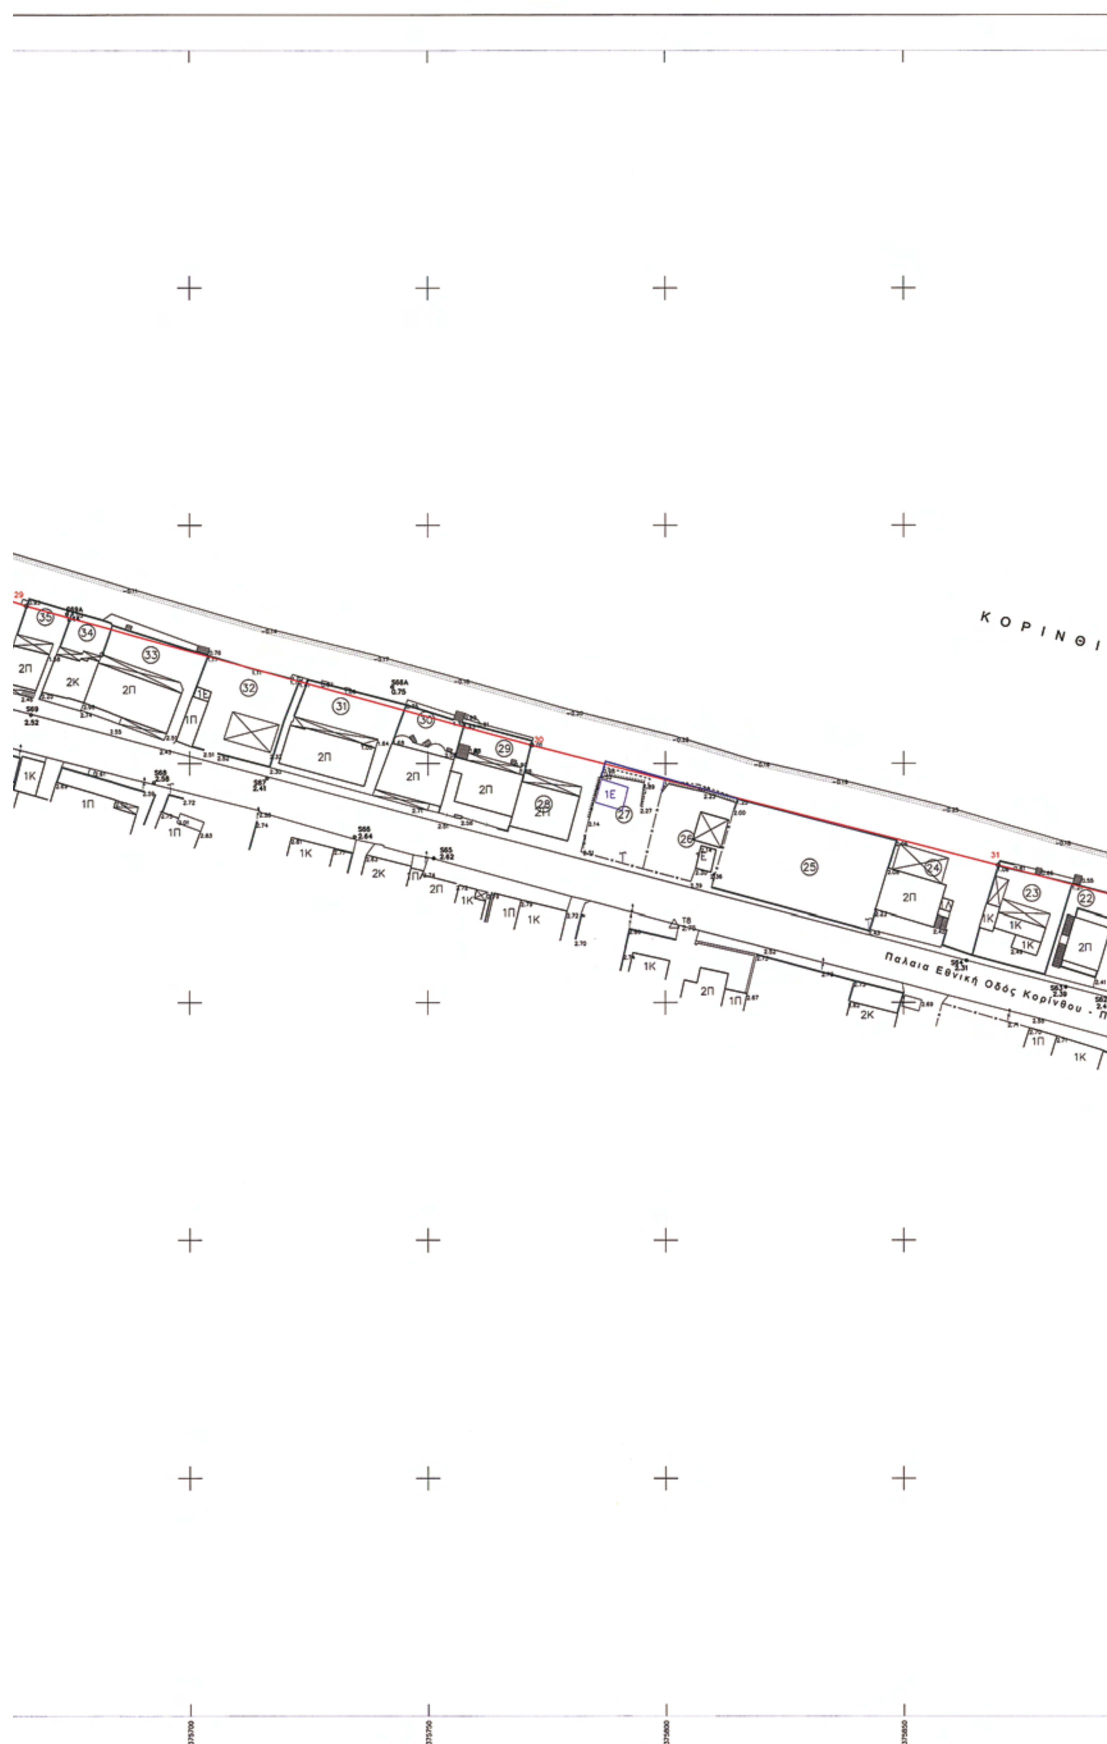
ΚΟΡΙΝΘΙ
Παλαια Εθνική Οδός Κορίνθου - Π


ΠΙΝΑΚΑΣ ΣΥΝΤΕΤΑΓΜΕΝΩΝ ΤΡΙΓΩΝΟΜΕΤΡΙΚΩΝ

T1	372644.85	4218020.09	1.92
T2	373313.39	4217875.10	2.60
T3	373581.42	4217788.54	1.98
T4	374395.44	4217543.16	21.12
T5	374833.02	4217479.48	9.11
T6	374998.53	4217206.47	0.00
T7	375433.36	4216921.58	0.00
T8	375601.85	4216816.33	2.75
T8	374998.53	4717206.47	2.75
T9	376108.52	4216742.10	0.00
T10	384017.74	4212343.92	2.43
T11	384262.41	4212135.42	2.46
T274020	372932.98	4210445.69	590.60
T274026	374392.12	4211398.86	345.17
T274031	381181.47	4212427.60	164.14

ΠΙΝΑΚΑΣ ΣΥΝΤΕΤΑ

S138	374066.73	4217653.31	1.68
S137	374196.01	4217683.64	2.06
S136	374204.56	4217574.60	6.37
S135	374308.79	4217602.48	6.82
S163	376172.28	4216743.36	1.52
S162	376158.09	4216710.86	2.68
S161	376163.81	4216748.06	1.46
S160	376148.69	4216716.88	2.82
S54	376067.92	4216748.50	2.62
S134	374288.14	4217722.68	1.92
S133	374371.71	4217741.49	1.53
S132	374453.24	4217766.93	3.30
S131A	374547.79	4217769.80	1.25
S131	374506.94	4217768.45	1.16
S130	374538.12	4217744.09	8.09
S129A	374536.39	4217741.46	1.75
S129	374526.86	4217710.88	2.44
S128A	374551.30	4217713.37	2.39
S128	374545.30	4217700.70	2.74
S127A	374586.88	4217727.45	1.33
S127	374569.14	4217682.55	2.85
S126	374590.69	4217669.09	2.92
S125	374604.28	4217653.00	3.13
S124A	374656.65	4217666.01	2.15
S124	374626.29	4217630.85	3.15
S123	374656.39	4217604.23	3.18
S122A	374685.79	4217604.77	2.46
S122	374671.48	4217589.82	3.23
S121A	374711.79	4217552.81	2.95
S121	374686.03	4217580.94	3.07
S120	374704.55	4217602.42	2.07
S119	374726.37	4217641.28	0.43
S118	374755.58	4217616.55	0.10
S117	374808.69	4217555.93	0.45
S116A	374804.21	4217519.26	1.71
S116	374824.85	4217535.27	1.18
S115A	374843.43	4217510.18	0.45
S115	374841.80	4217510.38	0.40
S114	374852.83	4217474.24	1.49
S113	374864.39	4217484.47	0.44
S112A	374867.92	4217435.05	1.58
S112	374890.24	4217457.60	1.15
S111	374895.03	4217430.16	1.42
S110	374898.84	4217417.88	1.57
S109	374907.09	4217413.11	1.41
S108	374921.32	4217403.09	1.36
S107	374907.80	4217392.41	1.55
S106	374850.87	4217371.56	2.70
S105	374892.01	4217382.22	1.86
S104A	374883.34	4217370.72	2.07
S104	374853.13	4217356.83	2.56
S103A	374909.18	4217362.33	1.62
S103	374869.08	4217333.10	2.49
S102	374880.25	4217317.10	2.40
S101	374889.62	4217302.03	2.34
S100A	374936.80	4217299.07	1.66
S100	374907.38	4217287.56	2.27
S99	374916.32	4217274.26	2.15
S98	374919.86	4217257.90	2.16
S97	374962.93	4217258.28	1.35
S96	374935.38	4217235.99	2.18
S95	374964.44	4217205.74	1.88
S94	374980.86	4217190.86	1.80

ΚΟΡΙΝΘΙΑΚΟΣ ΚΟΛΠΟΣ

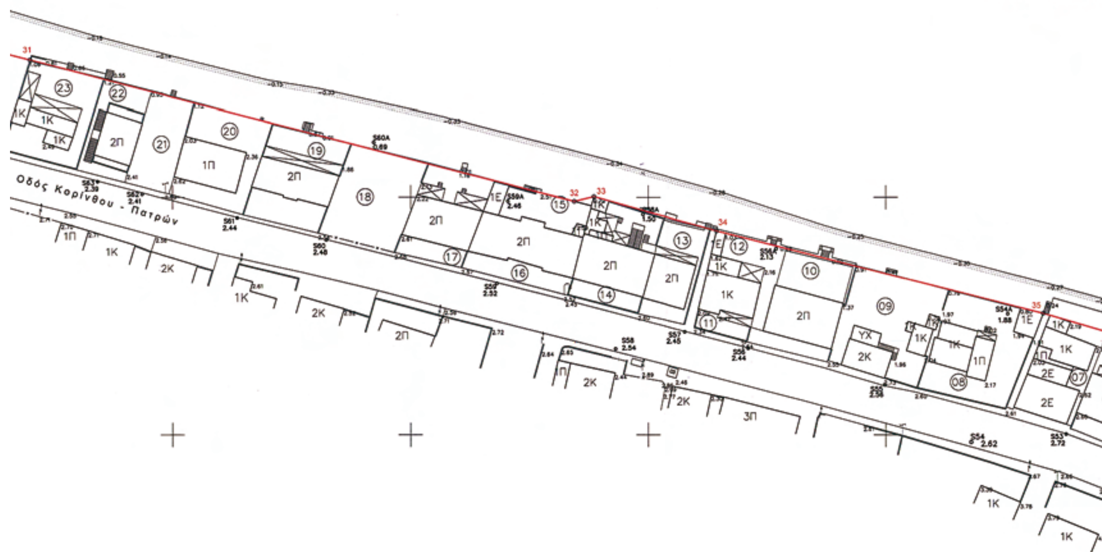

375900 375950 376000 376050

...ΝΤΕΤΑΓΜΕΝΩΝ ΣΤΑΣΕΩΝ

31	1.68
34	2.06
30	6.37
38	6.82
36	1.52
38	2.68
36	1.46
38	2.82
30	2.62
38	1.92
39	1.53
33	3.30
30	1.25
35	1.16
39	8.09
36	1.75
38	2.44
37	2.39
70	2.74
35	1.33
35	2.85
39	2.92
30	3.13
31	2.15
35	3.15
33	3.18
77	2.46
32	3.23
31	2.95
34	3.07
32	2.07
28	0.43
35	0.10
33	0.45
26	1.71
27	1.18
18	0.45
38	0.40
24	1.49
37	0.44
35	1.58
30	1.15
16	1.42
38	1.57
11	1.41
39	1.36
31	1.55
36	2.70
22	1.86
72	2.07
33	2.56
33	1.62
10	2.49
10	2.40
03	2.34
07	1.66
36	2.27
26	2.15
30	2.16
28	1.35
39	2.18
74	1.88
36	1.80

S93	374997.02	4217175.56	1.81
S92	375040.94	4217180.12	0.39
S91	375025.24	4217157.72	2.01
S90	375037.22	4217147.95	2.09
S89	375044.95	4217134.12	2.14
S88A	375089.47	4217124.40	0.00
S88	375083.43	4217116.87	1.90
S87	375104.36	4217097.04	1.85
S86A	375149.87	4217097.47	1.89
S86	375138.23	4217077.18	1.97
S85	375179.64	4217053.18	1.75
S84A	375225.91	4217052.98	1.71
S84	375217.42	4217030.32	1.94
S83A	375256.17	4217036.98	1.75
S83	375252.29	4217016.91	2.18
S82	375285.28	4216990.93	2.43
S81G	375365.52	4217005.47	0.32
S81B	375350.70	4217010.95	0.62
S81A	375325.44	4217019.05	0.60
S81	375307.90	4216984.79	2.61
S80	375325.81	4216967.12	2.57
S79A	375369.11	4216984.18	1.66
S79	375359.33	4216952.12	2.56
S78	375397.26	4216944.66	2.41
S77A	375419.35	4216962.17	1.53
S77	375411.78	4216938.89	2.43
S76A	375457.94	4216952.74	1.67
S76	375447.71	4216916.11	2.63
S75A	375506.30	4216932.64	1.88
S75	375502.67	4216904.93	2.33
S74A	375554.77	4216914.82	2.26
S74	375550.05	4216891.08	2.62
S73	375576.60	4216883.93	2.47
S72A	375597.94	4216898.65	1.93
S72	375589.10	4216872.84	2.58
S71A	375635.92	4216896.12	0.68
S71	375626.13	4216870.77	2.44
S70	375639.25	4216858.97	2.60
S69A	375673.98	4216881.33	1.44
S69	375666.39	4216860.21	2.52
S68	375692.45	4216845.94	2.58
S67	375716.19	4216846.91	2.41
S66A	375742.51	4216866.05	0.75
S66	375734.58	4216834.60	2.64
S65	375751.20	4216830.12	2.62
S64	375863.29	4216808.83	2.31
S63	375884.04	4216803.29	2.39
S62	375893.47	4216800.64	2.41
S61	375913.62	4216795.68	2.44
S60A	375942.26	4216811.55	0.69
S60	375932.29	4216791.02	2.48
S59A	375970.47	4216799.17	2.46
S59	375968.12	4216781.82	2.52
S58A	375998.86	4216796.46	1.50
S58	375993.07	4216768.08	2.54
S57	376007.69	4216771.67	2.45
S56A	376026.97	4216789.21	2.13
S56	376020.98	4216768.21	2.44
S55	376049.75	4216760.52	2.56
S54A	376075.66	4216775.48	1.88
S54	376067.92	4216748.50	2.62
S53	376087.81	4216750.19	2.72
S52	376137.89	4216726.74	3.10

ΚΤΗΜΑΤΟΛΟΓΙΚΟΣ ΠΙΝΑΚΑΣ

Α/Α	ΟΝΟΜΑΤΕΠΩΝΥΜΟ	ΔΙΕΥΘΥΝΣΗ	ΠΑΡΑΤΗΡΗΣΕΙΣ
1	ΠΛΑΣΣΑΡΑΣ ΑΘΑΝΑΣΙΟΣ ΤΟΥ Χ	ΚΑΜΑΡΙ	
2	ΠΛΑΣΣΑΡΑΣ ΣΠΥΡΟΣ	ΚΑΜΑΡΙ	
3	ΑΓΝΩΣΤΟΣ	ΚΑΜΑΡΙ	
4	ΠΛΑΣΣΑΡΑΣ ΑΡΓΥΡΙΟΣ	ΚΑΜΑΡΙ	
5	ΑΓΝΩΣΤΟΣ	ΚΑΜΑΡΙ	
6	ΠΛΑΣΣΑΡΑΣ ΑΡΓΥΡΙΟΣ	ΚΑΜΑΡΙ	
7	ΑΓΝΩΣΤΟΣ	ΚΑΜΑΡΙ	
8	ΖΑΦΕΙΡΗΣ ΚΩΝΣΤΑΝΤΙΝΟΣ	ΚΑΜΑΡΙ	
9	ΜΑΤΘΑΙΟΣ ΙΩΑΝΝΗΣ	ΚΑΜΑΡΙ	
10	ΚΑΝΑΚΑΡΗΣ ΑΝΤΩΝΙΟΣ	ΚΑΜΑΡΙ	
11	ΚΑΝΑΚΑΡΗΣ ΑΝΤΩΝΙΟΣ	ΚΑΜΑΡΙ	
12	ΚΑΝΑΚΑΡΗΣ ΑΝΤΩΝΙΟΣ	ΚΑΜΑΡΙ	
13	ΑΓΝΩΣΤΟΣ	ΚΑΜΑΡΙ	
14	ΚΑΣΙΟΥΤΑΣ ΚΩΝ/ΝΟΣ	ΚΑΜΑΡΙ	
15	ΚΑΠΟΡΗΣ ΣΠΥΡΙΔΩΝ	ΚΑΜΑΡΙ	
16	ΚΑΠΟΡΗΣ ΣΠΥΡΙΔΩΝ	ΚΑΜΑΡΙ	
17	ΣΚΟΥΒΑΡΑ ΔΗΜΗΤΡΑ	ΚΑΜΑΡΙ	
18	ΜΠΟΥΡΝΑΖΟΣ ΔΗΜΗΤΡΙΟΣ ΤΟΥ Γ	ΚΑΜΑΡΙ	
19	ΚΑΖΑΚΗΣ ΓΕΩΡΓΙΟΣ	ΚΑΜΑΡΙ	
20	ΜΠΟΥΡΝΑΖΟΣ ΔΗΜΗΤΡΙΟΣ	ΚΑΜΑΡΙ	
21	ΚΑΝΑΚΑΡΗ ΜΑΡΙΚΑ	ΚΑΜΑΡΙ	
22	ΝΤΑΓΑΝΟΣ ΚΩΝ/ΝΟΣ	ΚΑΜΑΡΙ	
23	ΣΓΟΥΡΑΣ ΙΩΑΝΝΗΣ	ΚΑΜΑΡΙ	
24	ΤΣΕΠΑΣ ΙΩΑΝΝΗΣ ΤΟΥ ΜΙΧΑΗΛ	ΚΑΜΑΡΙ	
25	ΠΑΠΑΔΑΣ ΝΙΚΟΛΑΟΣ ΤΟΥ ΧΡ	ΚΑΜΑΡΙ	
26	ΠΟΥΛΑΚΙΔΑΣ	ΚΑΜΑΡΙ	
27	ΤΣΕΠΑΣ ΚΩΣΤΑΣ ΤΟΥ ΒΑΣΙΛΕΙΟΥ	ΚΑΜΑΡΙ	
28	ΚΥΡΙΑΚΟΥ ΣΙΕΤΗ ΠΑΝΑΓΙΩΤΑ	ΚΑΜΑΡΙ	
29	ΛΑΜΠΡΟΠΟΥΛΟΣ	ΚΑΜΑΡΙ	
30	ΤΣΕΠΑΣ ΣΩΤΗΡΙΟΣ ΤΟΥ ΚΩΝ/ΝΟΥ	ΚΑΜΑΡΙ	
31	ΤΣΕΠΑΣ ΣΩΤΗΡΙΟΣ ΤΟΥ ΓΕΩΡΓΙΟΥ	ΚΑΜΑΡΙ	
32	ΝΙΚΟΛΟΠΟΥΛΟΣ ΝΙΚΟΛΑΟΣ	ΚΑΜΑΡΙ	
33	ΘΕΟΔΩΡΟΠΟΥΛΟΣ ΣΠΥΡΙΔΩΝ	ΚΑΜΑΡΙ	
34	ΠΕΤΡΟΠΟΥΛΟΣ ΙΩΑΝΝΗΣ	ΚΑΜΑΡΙ	
35	ΠΕΤΡΟΠΟΥΛΟΣ ΘΕΟΔΩΡΟΣ	ΚΑΜΑΡΙ	
36	ΣΑΛΑΤΑ ΣΟΦΙΑ	ΚΑΜΑΡΙ	
37	ΚΑΠΟΠΟΥΛΟΣ ΒΑΣΙΛΕΙΟΣ ΚΑΙ ΙΩΑΝΝΗΣ	ΚΑΜΑΡΙ	
38	ΒΑΡΣΑΚΑΣ ΛΑΜΠΗΣ	ΚΑΜΑΡΙ	
39	ΓΚΟΛΟΗΣ ΔΗΜΗΤΡΙΟΣ	ΚΑΜΑΡΙ	
40	ΚΑΒΕΤΣΟΣ ΙΩΑΝΝΗΣ	ΚΑΜΑΡΙ	
41	ΣΚΟΥΒΑΡΑΣ ΣΠΥΡΙΔΩΝ	ΚΑΜΑΡΙ	
42	ΑΓΝΩΣΤΟΣ	ΚΑΜΑΡΙ	
43	ΚΑΠΛΑΝΗΣ ΒΑΣΙΛΕΙΟΣ	ΚΑΜΑΡΙ	
44	ΤΣΕΠΑΣ ΚΩΝ/ΝΟΣ	ΚΑΜΑΡΙ	
45	ΚΛΑΔΟΥΧΟΣ ΑΝΤΩΝΗΣ	ΚΑΜΑΡΙ	
46	ΓΑΛΑΝΗΣ	ΚΑΜΑΡΙ	
47	ΓΑΛΑΝΗΣ ΑΝΔΡΕΑΣ	ΚΑΜΑΡΙ	
48	ΓΑΛΑΝΗ ΕΛΕΝΗ	ΚΑΜΑΡΙ	
49	ΠΟΥΛΑΔΙΚΑ ΧΑΡΙΚΛΕΙΑ	ΚΑΜΑΡΙ	

ΣΥΝΤΕΤΑΓΜΕΝΕΣ ΚΟΡΥΦΩΝ ΟΡΙΟΓΡΑΜΜΗΣ ΑΙΓΙΑΛΟΥ

Α/Α	X	Y
26	375441.06	4216964.77
27	375483.63	4216944.74
28	375569.19	4216914.67
29	375665.43	4216883.03
30	375771.65	4216853.83
31	375869.96	4216828.65
32	375984.36	4216799.14
33	375988.52	4216800.14
34	376014.40	4216792.93
35	376083.07	4216775.61
36	376119.49	4216764.86
37	376161.41	4216747.42
38	376162.96	4216751.01

ΥΠΟΜΝΗΜΑ ΕΠΙΤΡΟΠΗΣ

1 . Το παρόν τοπογραφικό διάγραμμα συνοδεύει την από 17-6-2010 έκθεση της επιτροπής καθορισμού των ορίων αιγιαλού

2. Κόκκινη γραμμή 7-8-9-.....-36-37-38 οριογραμμή αιγιαλού

3. Οι κορυφές της οριογραμμής του αιγιαλού εξασφαλίζονται με συντεταγμένες του Κρατικού τριγωνομετρικού δικτύου ως ο συνημμένος πίνακας

Η ΕΠΙΤΡΟΠΗ

Ο πρόεδρος
(α)
ΚΑΡΑΜΠΕΛΑΣ Α. ΝΙΚΟΛΑΟΣ
ΕΦΟΡΙΑΚΟΣ ΠΕ/Α

Τα μέλη
(β) Ιωαννίδης Δημήτριος, Αγρ. Τοπογράφος Μηχ/κός ΠΕ-Β
(γ) ΧΑΜΕΤΗΣ ΠΑΝΤΕΛΗΣ, ΠΛΩΤΑΡΧΗΣ Λ.Σ.
(δ) ΜΑΡΗ ΒΑΣΙΛΕΙΟΥ, ΑΡΧΙΤΕΚΤΩΝ ΜΗΧΑΝΙΚΟΣ
(ε) ΑΘΑΝΑΣΟΥΛΗΣ ΙΩΑΝ., ΠΟΛ.ΜΗΧ-ΚΟΣ ΜΕ B_B

1 | 2 | 3 | **4**

ΕΛΛΗΝΙΚΗ ΔΗΜΟΚΡΑΤΙΑ ΠΕΡΙΦΕΡΕΙΑΚΗ ΔΙΟΙΚΗΣΗ ΝΟΜΟΥ ΚΟΡΙΝΘΙΑΣ ΔΗΜΟΣ ΞΥΛΟΚΑΣΤΡΟΥ - ΤΕΧΝΙΚΗ ΥΠΗΡΕΣΙΑ			
ΜΕΛΕΤΗ: ΤΟΠΟΓΡΑΦΙΚΗ ΑΠΟΤΥΠΩΣΗ ΠΑΡΑΛΙΑΣ ΚΑΜΑΡΙΟΥ			
ΘΕΜΑ: ΚΤΗΜΑΤΟΛΟΓΙΚΟ ΔΙΑΓΡΑΜΜΑ			
ΜΕΛΕΤΗΤΗΣ: ΚΑΠΕΤΑΝΑΚΗΣ ΧΡΗΣΤΟΣ Τοπογραφος Μηχανικός, Κολιάτσου 20, Κόρινθος 201 00, Τηλ. 27410 28483 , fax: 27410 20818			
ΚΛΙΜΑΚΑ: 1: 500			
ΤΕΧΝΙΚΗ ΥΠΗΡΕΣΙΑ		ΗΜΕΡΟΜΗΝΙΑ	ΥΠΟΓΡΑΦΗ
	Ο ΜΕΛΕΤΗΤΗΣ	13-9-2009	ΧΡΗΣΤΟΣ ΚΑΠΕΤΑΝΑΚΗΣ, Τοπογράφος Μηχανικός ΕΜΠ
	Ο ΕΠΙΒΛΕΠΩΝ	14/9/2006	ΗΛΙΑΣ ΠΑΠΑΔΗΜΗΤΡΟΠΟΥΛΟΣ
	ΘΕΩΡΗΘΗΚΕ Ο Δ/ΝΤΗΣ		ΘΕΩΡΗΘΗΚΕ 15/9/2006, Ο Δ/ΝΤΗΣ ΤΕΧΝ. ΥΠΗΡ., ΙΩΑΝΝΟΥ ΑΡΓΥΡΙΟΣ, ΠΟΛΙΤΙΚΟΣ ΜΗΧΑΝΙΚΟΣ Τ.Ε.
ΑΡΧΕΙΟ AIGIALOS_KAMARI TELIKO_NEO			Π.4